
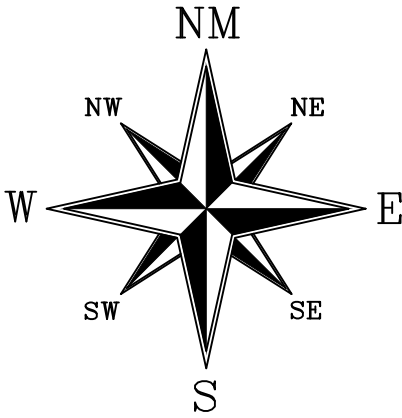
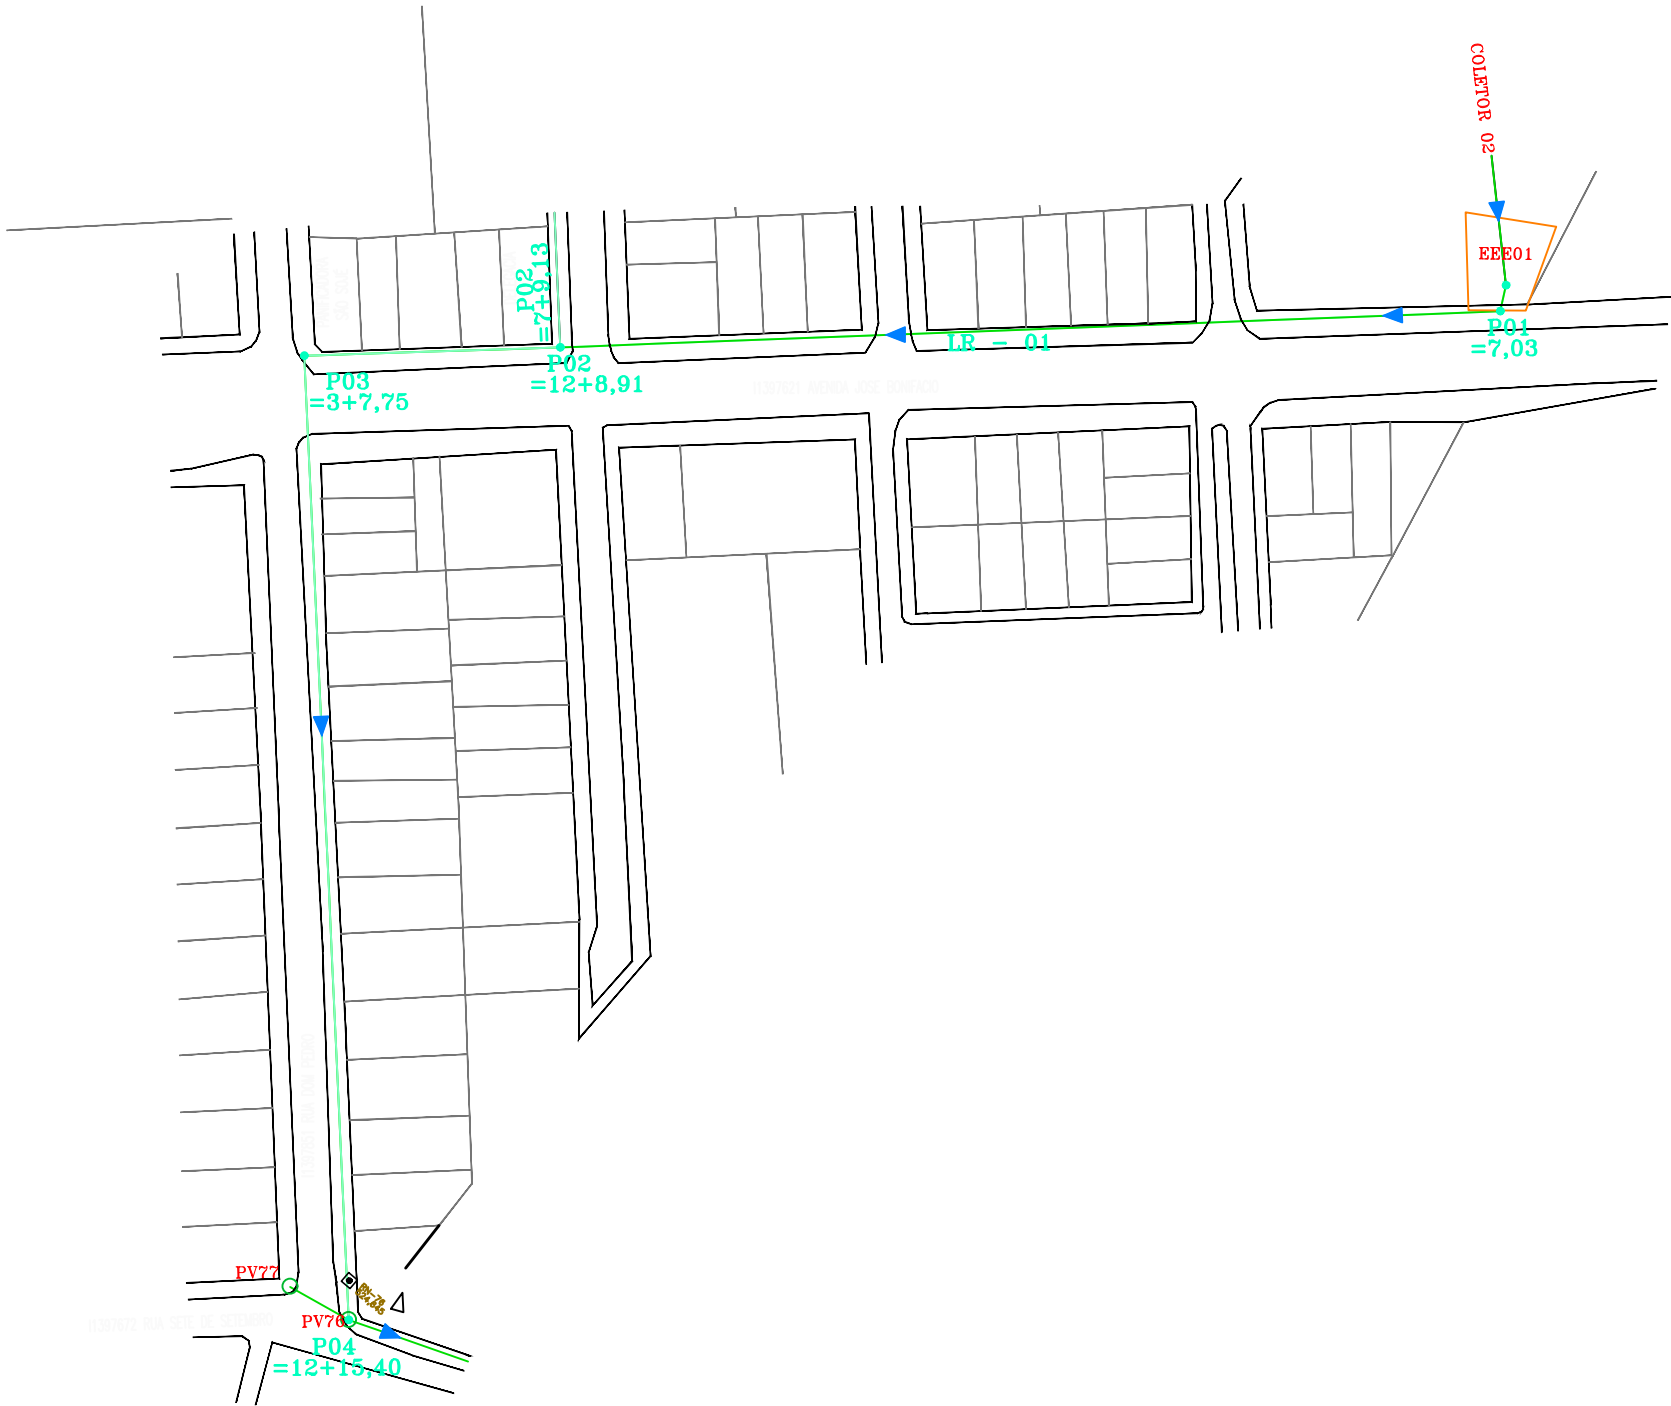


PERFIL DA LINHA DE RECALQUE 0
E.E.E.01 até P04-PV76
EXTENSÃO: 579,093m
ESCALA - HORIZONTAL 1/2.000
VERTICAL 1/200

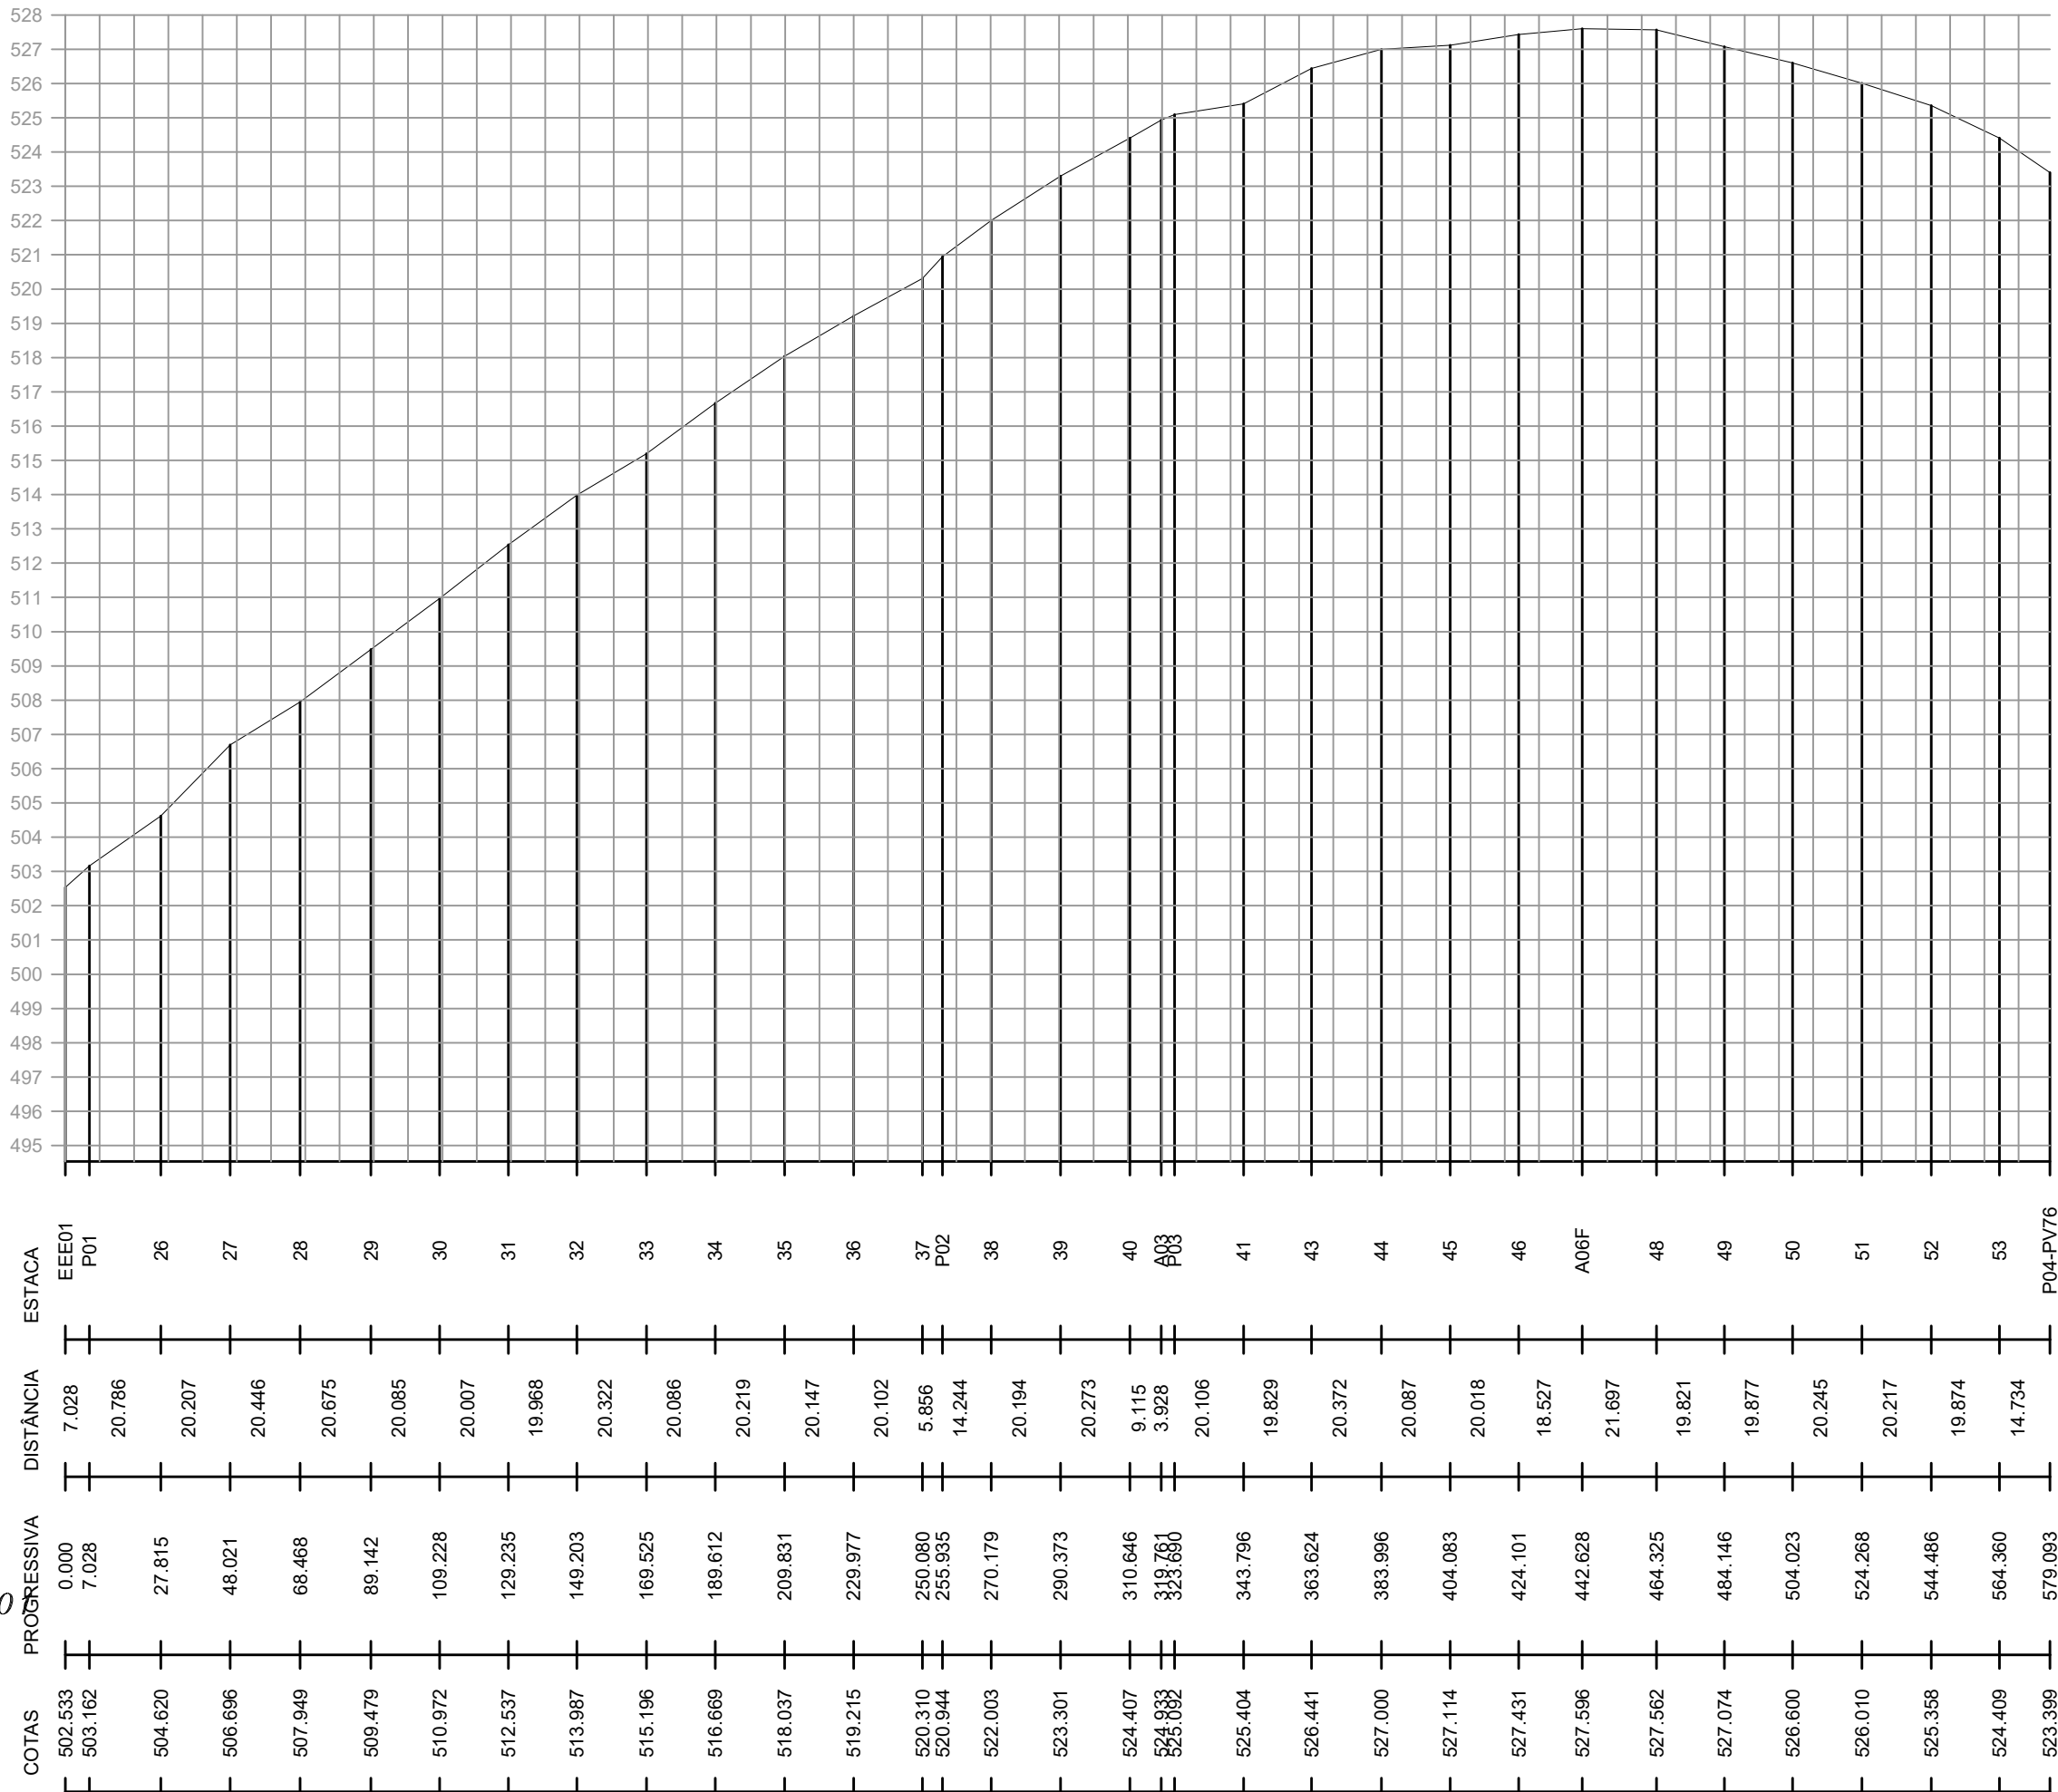

PLANTA DO INTERCEPTOR
E.E.E.01 até P04-PV76
ESCALA - 1/2.000

D:\Crystiano\Crystiano\SELO TOPO\coracha teste_ACD_4.jpg		CARTOGRAFIA, GEODÉSIA, SANEAMENTO E PROJETOS TÉCNICOS			
R SANTOS DUMONT Nº571 SALA 1 85.540-000 - CENTRO - MANGUEIRINHA - PR CELULAR: (46) 98185111 - 99211818 E-mail: toposultopografia@hotmail.com					
Denominação: PERFIL LONGITUDINAL - LINHA DE RECALQUE01 E.E.E.01 até P04-PV76					
Proprietário: - Imóvel: Responsável Técnico:			Matrícula ----- Levantamento EDILSON		Francha ----- 01/01
Cálculo CRYSTIANO	Escala INDICADA	Extensão 579,093m	Data MAIO/2012	Local SÃO JOSÉ DAS PALMEIRAS	Município SÃO JOSÉ DAS PALMEIRAS-PR
Desenho CRYSTIANO		Assinatura:		Arquivo: D:\PROJETOS FUNASA/CONDES/SÃO JOSÉ DAS PALMEIRAS/PERFIL LONGITUDINAL - INTERCEPTOR	