
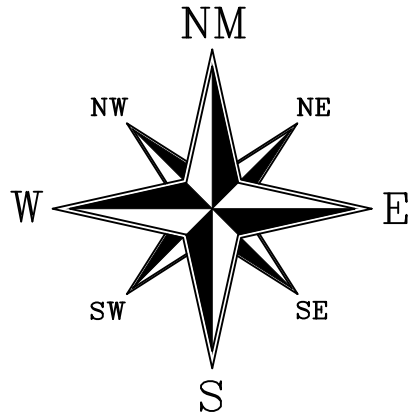
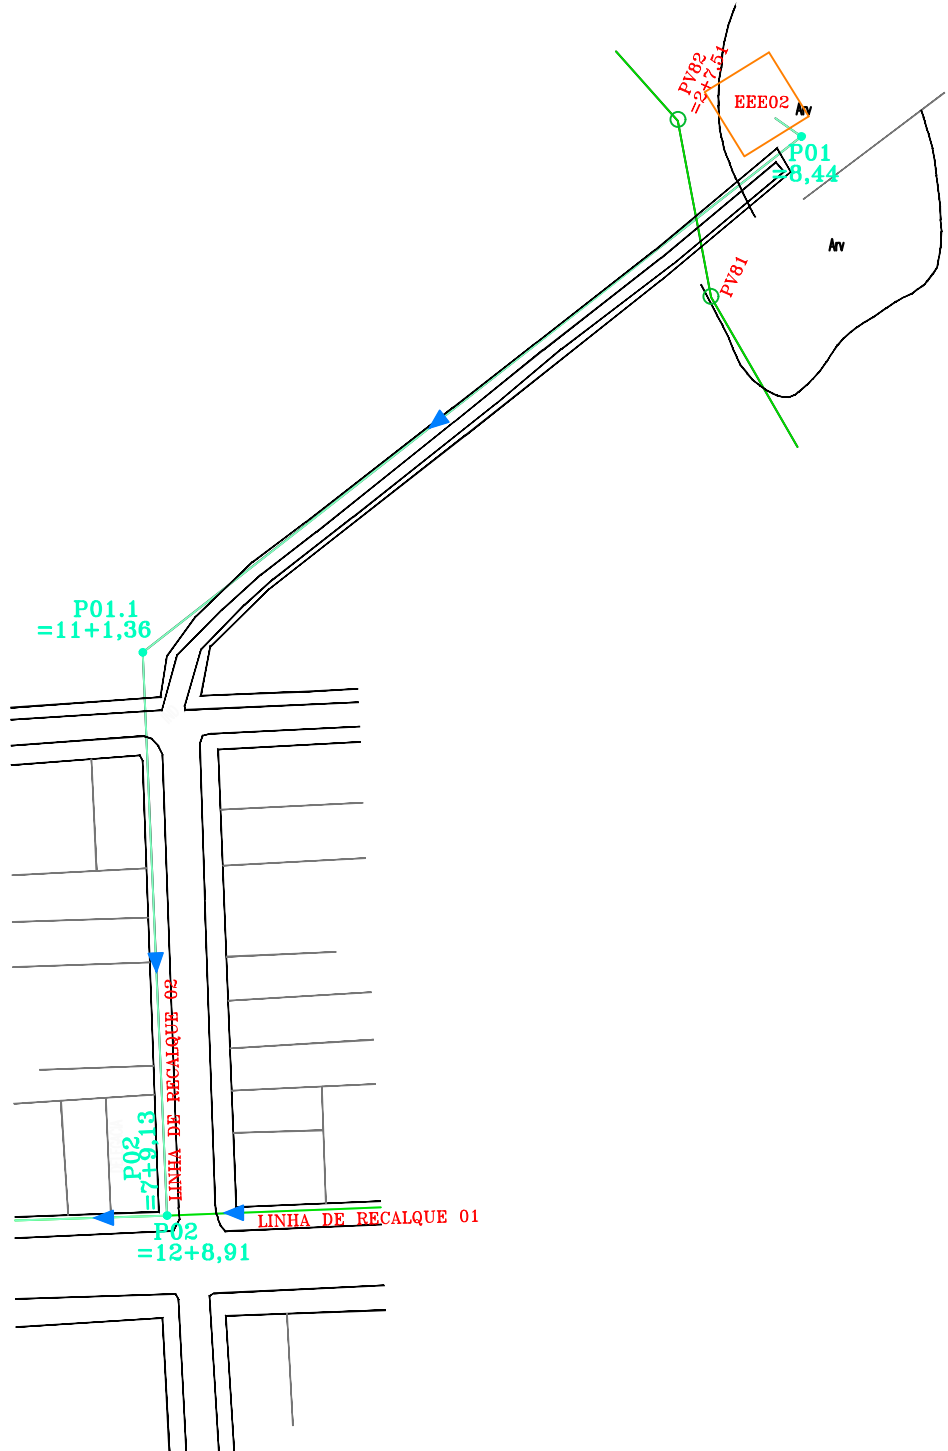


PERFIL DA LINHA DE RECALQUE 02 - OPÇÃO
E.E.E.02 até P02
EXTENSÃO: 378,930m
ESCALA - HORIZONTAL 1/2.000
VERTICAL 1/200

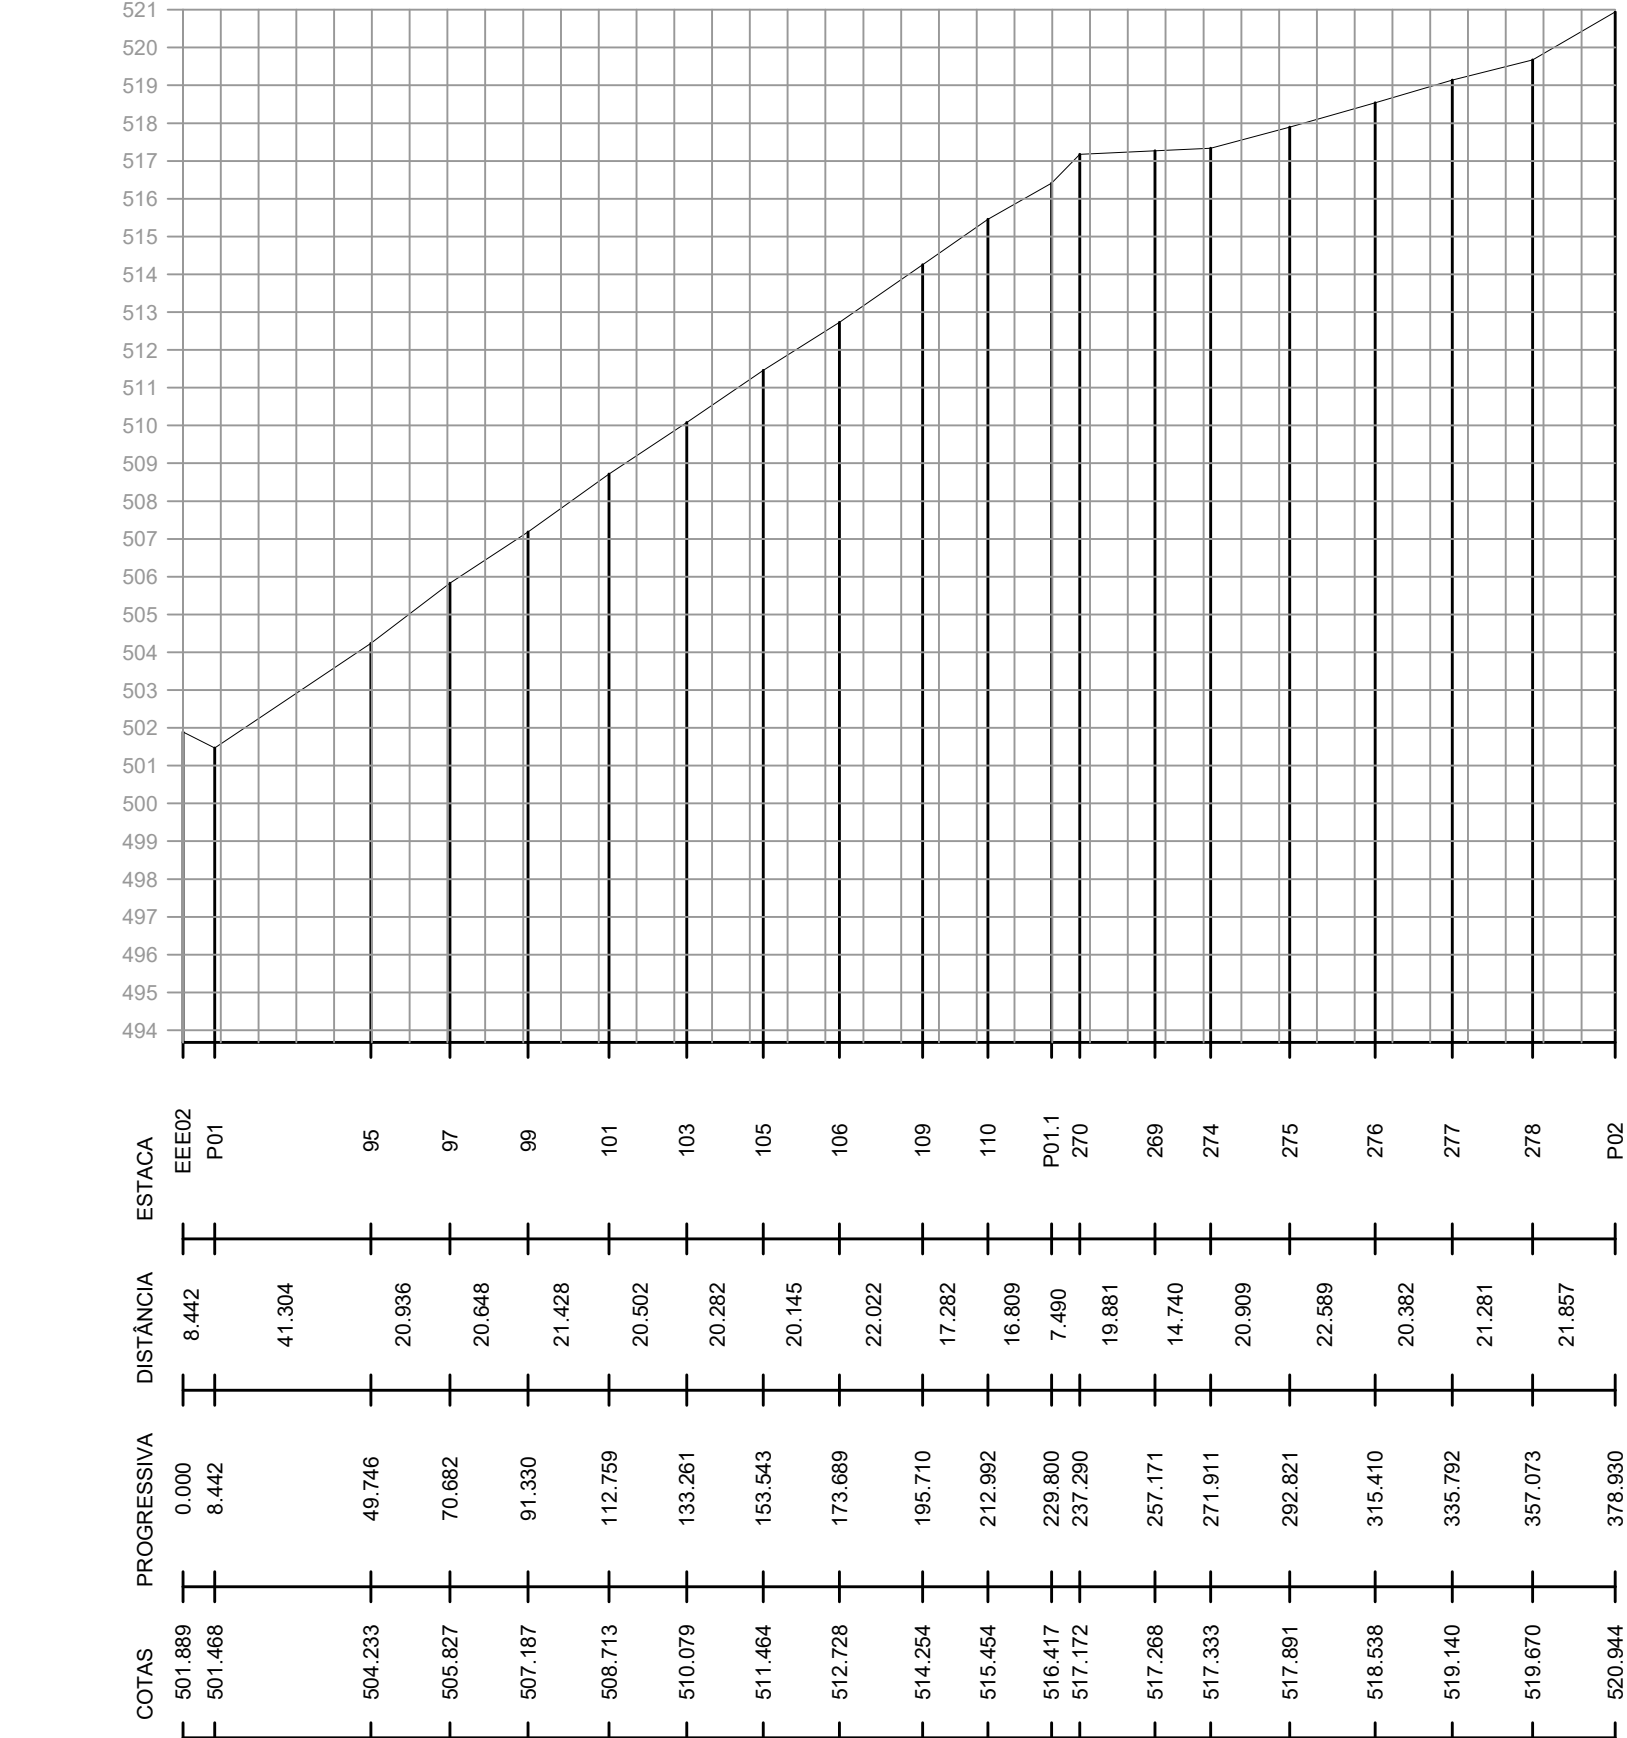

PLANTA DA LINHA DE RECALQUE
E.E.E.02 até P02
ESCALA - 1/2.000

D:\Crystiano\Crystiano\SELO TOPO\cracha teste_ACD_4.jpg		CARTOGRAFIA, GEODÉSIA, SANEAMENTO E PROJETOS TÉCNICOS			
R SANTOS DUMONT Nº571 SALA 1 85.540-000 - CENTRO - MANGUEIRINHA - PR CELULAR: (40) 98185111 - 99211818 E-mail: toposultopografia@hotmail.com					
Denominação: PERFIL LONGITUDINAL - LINHA DE RECALQUE02 E.E.E.02 até P02					
Proprietário: - Imóvel: Responsável Técnico:			Matrícula ----	Francha 01/01	
			Levantamento EDILSON		
Cálculo CRYSTIANO	Escala INDICADA	Extensão 579,093m	Data MAIO/2012	Local SÃO JOSÉ DAS PALMEIRAS	Município SÃO JOSÉ DAS PALMEIRAS-PR
Desenho CRYSTIANO		Assinatura:		Arquivo: D:\PROJETOS FUNASA/CONDES/SÃO JOSÉ DAS PALMEIRAS/PERFIL LONGITUDINAL - INTERCEPTOR	