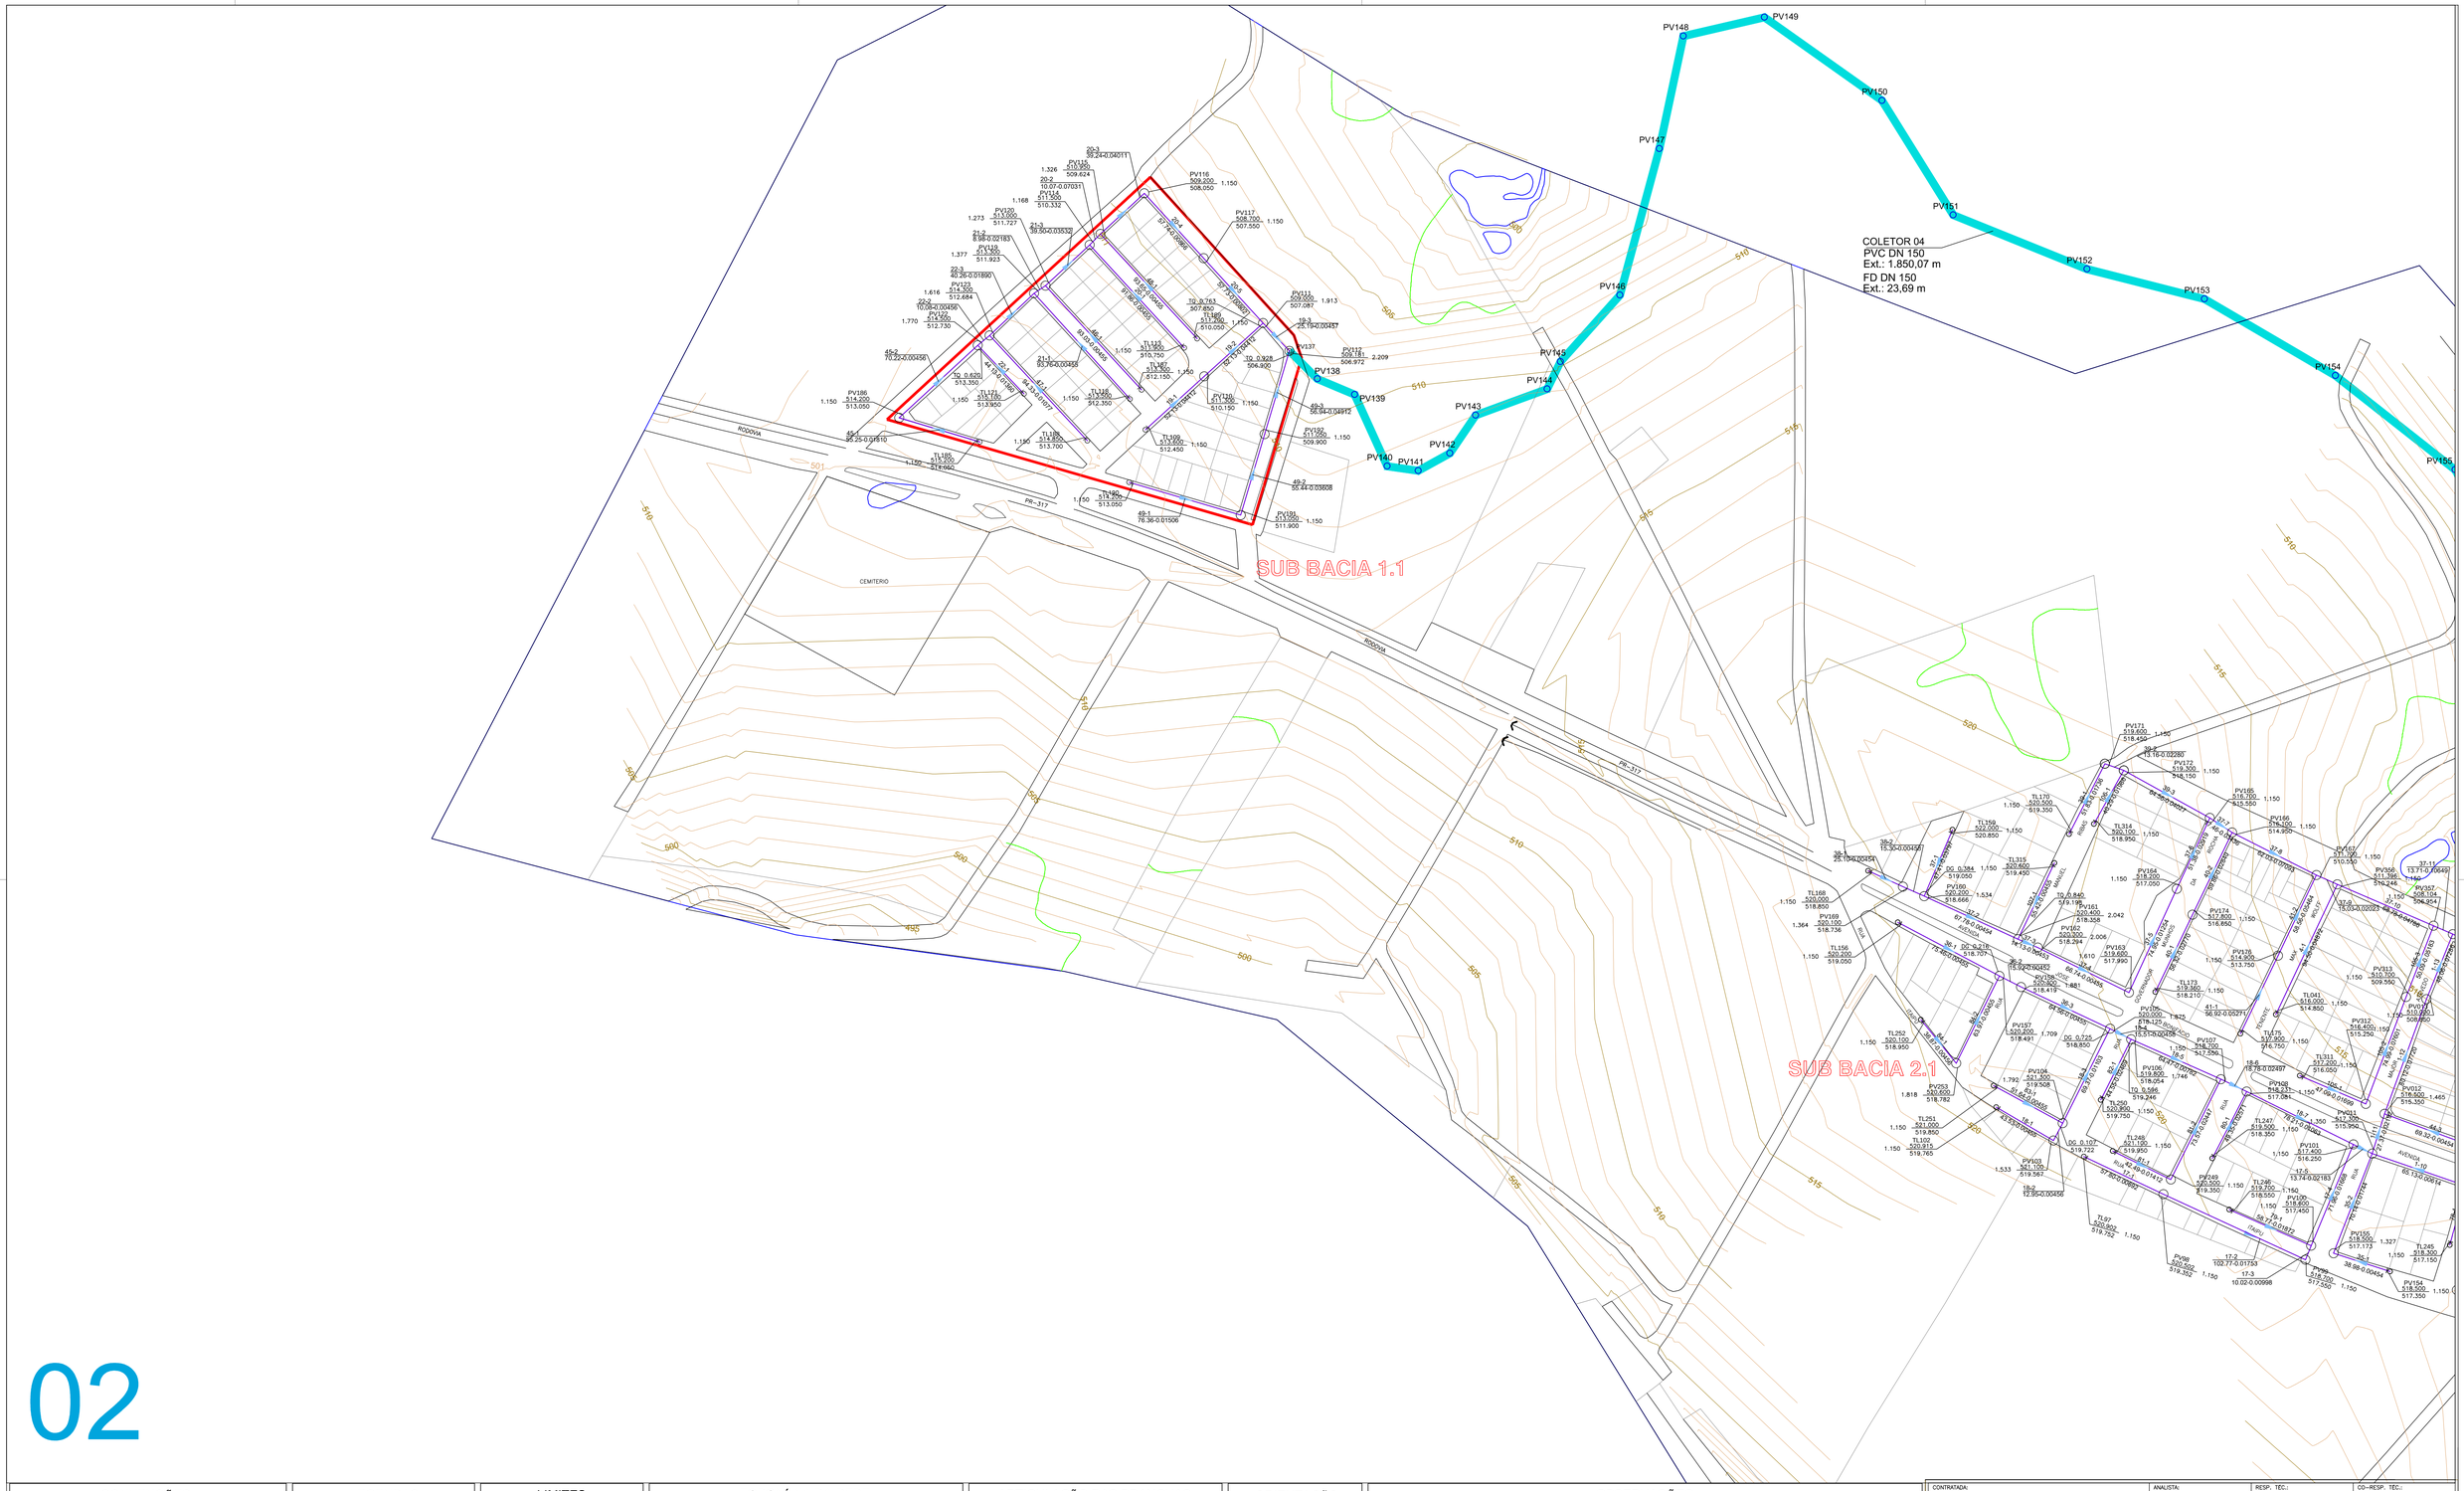

02

CONVENÇÕES

REDE PROJETADA
(PVC/PVC DEFOFO/PEAD)

- COLETOR 01 - DN150
- COLETOR 02 - DN150
- COLETOR 03 - DN150
- EMISSÁRIO 01 - DN150
- INTERCEPTOR 01 - DN 150
- REDE COLETORA (1ª ETAPA)

LEGENDAS

- POÇO DE VISITA - PV
- POÇO DE VISITA - PV - COLETORES
- TERMINAL DE LIMPEZA - TL
- REDE PROJETADA
- SENTIDO
- RN - REFERÊNCIA DE NÍVEL

LIMITES

LIMITE SUB - BACIA

LIMITE BACIA

TOPONÍMIA DA REDE

ARTICULAÇÃO DAS PRANCHAS

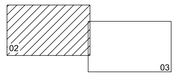

ORIENTAÇÃO

N

OBSERVAÇÕES

Nº	DESCRIÇÃO DA REVISÃO	DATA	ADEQUAÇÃO	RESP. TÉCNICO

CONTRATADA: CONSÓRCIO - CODES	ANALISTA: HELIO SANFELICE	RESP. TÉC.: GERSON PAVANELLI	CO-RESP. TÉC.: RAUL ZANELLA
	REG. CREA: PR-5.758/D	REG. CREA: PR-16.702/D	REG. CREA: PR-136.200/D

Ministério da Saúde
Fundação Nacional de Saúde

SUPERINTENDÊNCIA ESTADUAL DE CURITIBA
Divisão de Engenharia de Saúde Pública

CONTRATANTE: FUNASA - Fundação Nacional da Saúde

PROGRAMA: Programa de Aceleração do Crescimento - PAC 2

MUNICÍPIO: SÃO JOSÉ DAS PALMEIRAS

TÍTULO: REDE COLETORA DE ESGOTOS

DATA: SETEMBRO/2018	ESCALA: 1:2000	PRANCHA: 02/09
ARQUIVO: DE-2012.016-PR-SJP-SES-RED.002=1		