
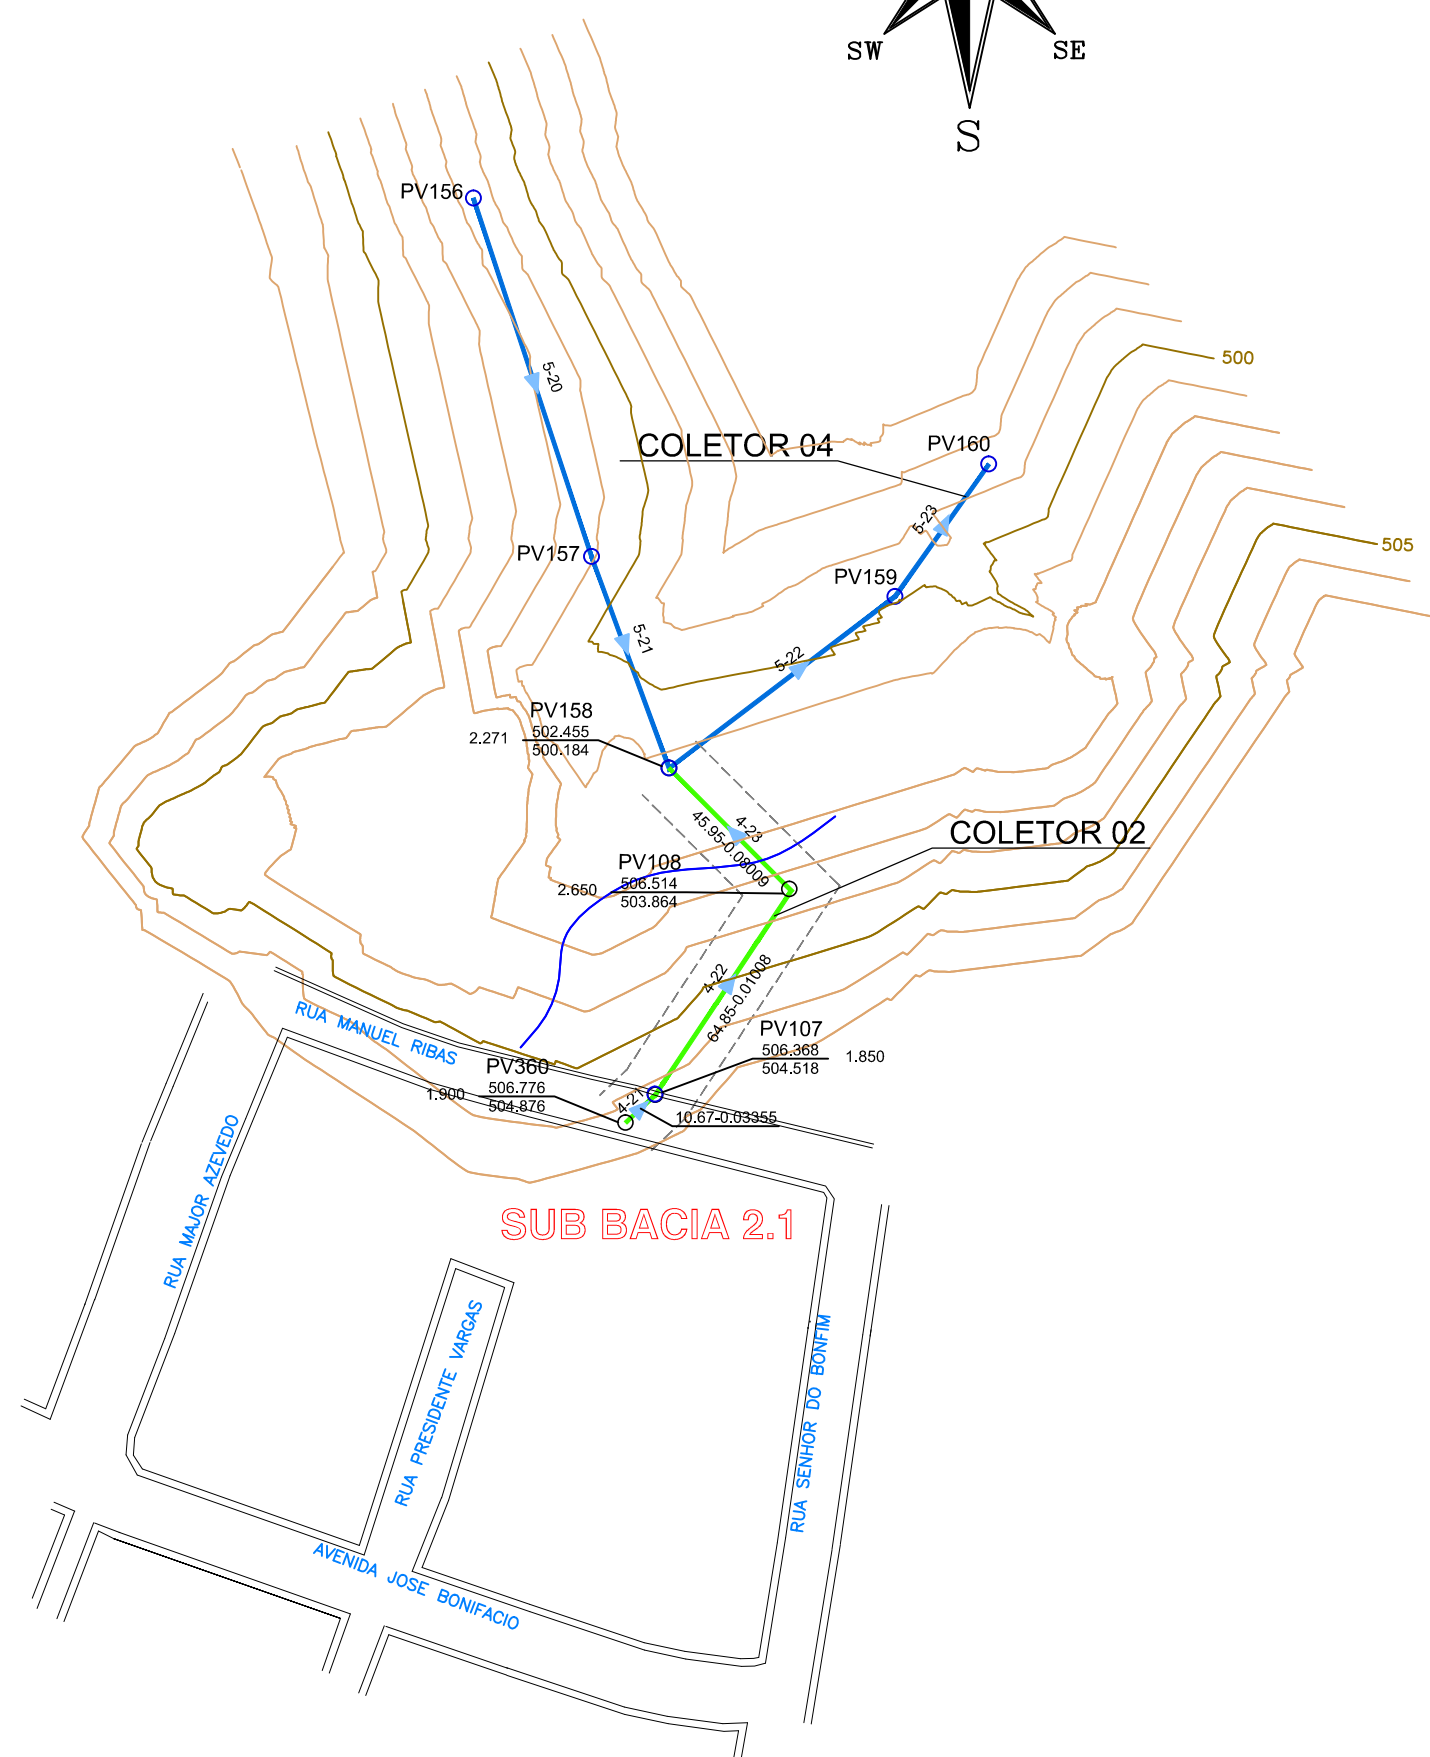



PERFIL DO COLETOR 02  
PV158 ATÉ PV360

EXTENSÃO: 121,470 m  
ESCALA - HORIZONTAL 1/2.000  
VERTICAL 1/200

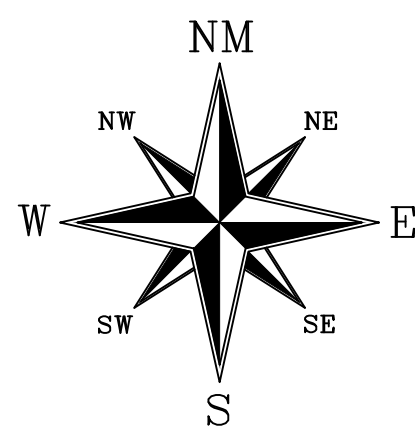




## PLANTA DO COLETOR 02 PV158 ATÉ PV360

ESCALA - 1/2.000

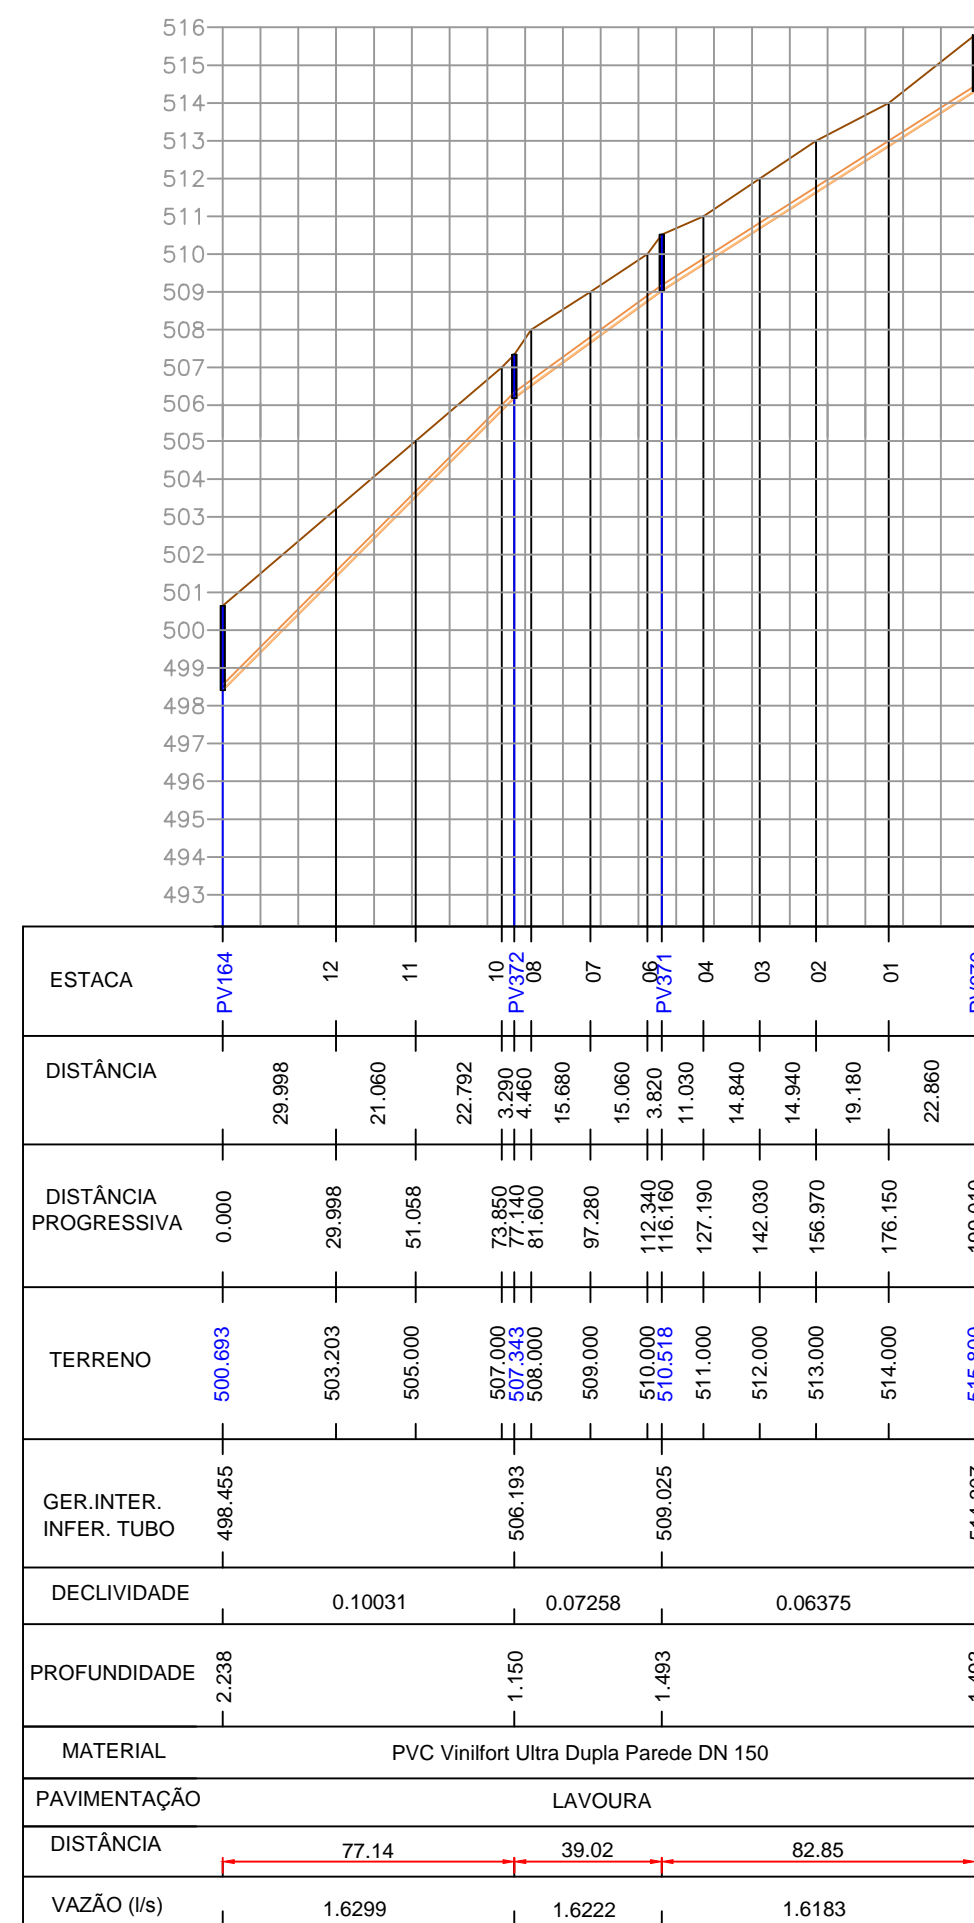



## PERFIL DO COLETOR 05 PV164 ATÉ PV370

EXTENSÃO: 199,010 m  
ESCALA - HORIZONTAL 1/2.000  
VERTICAL 1/200

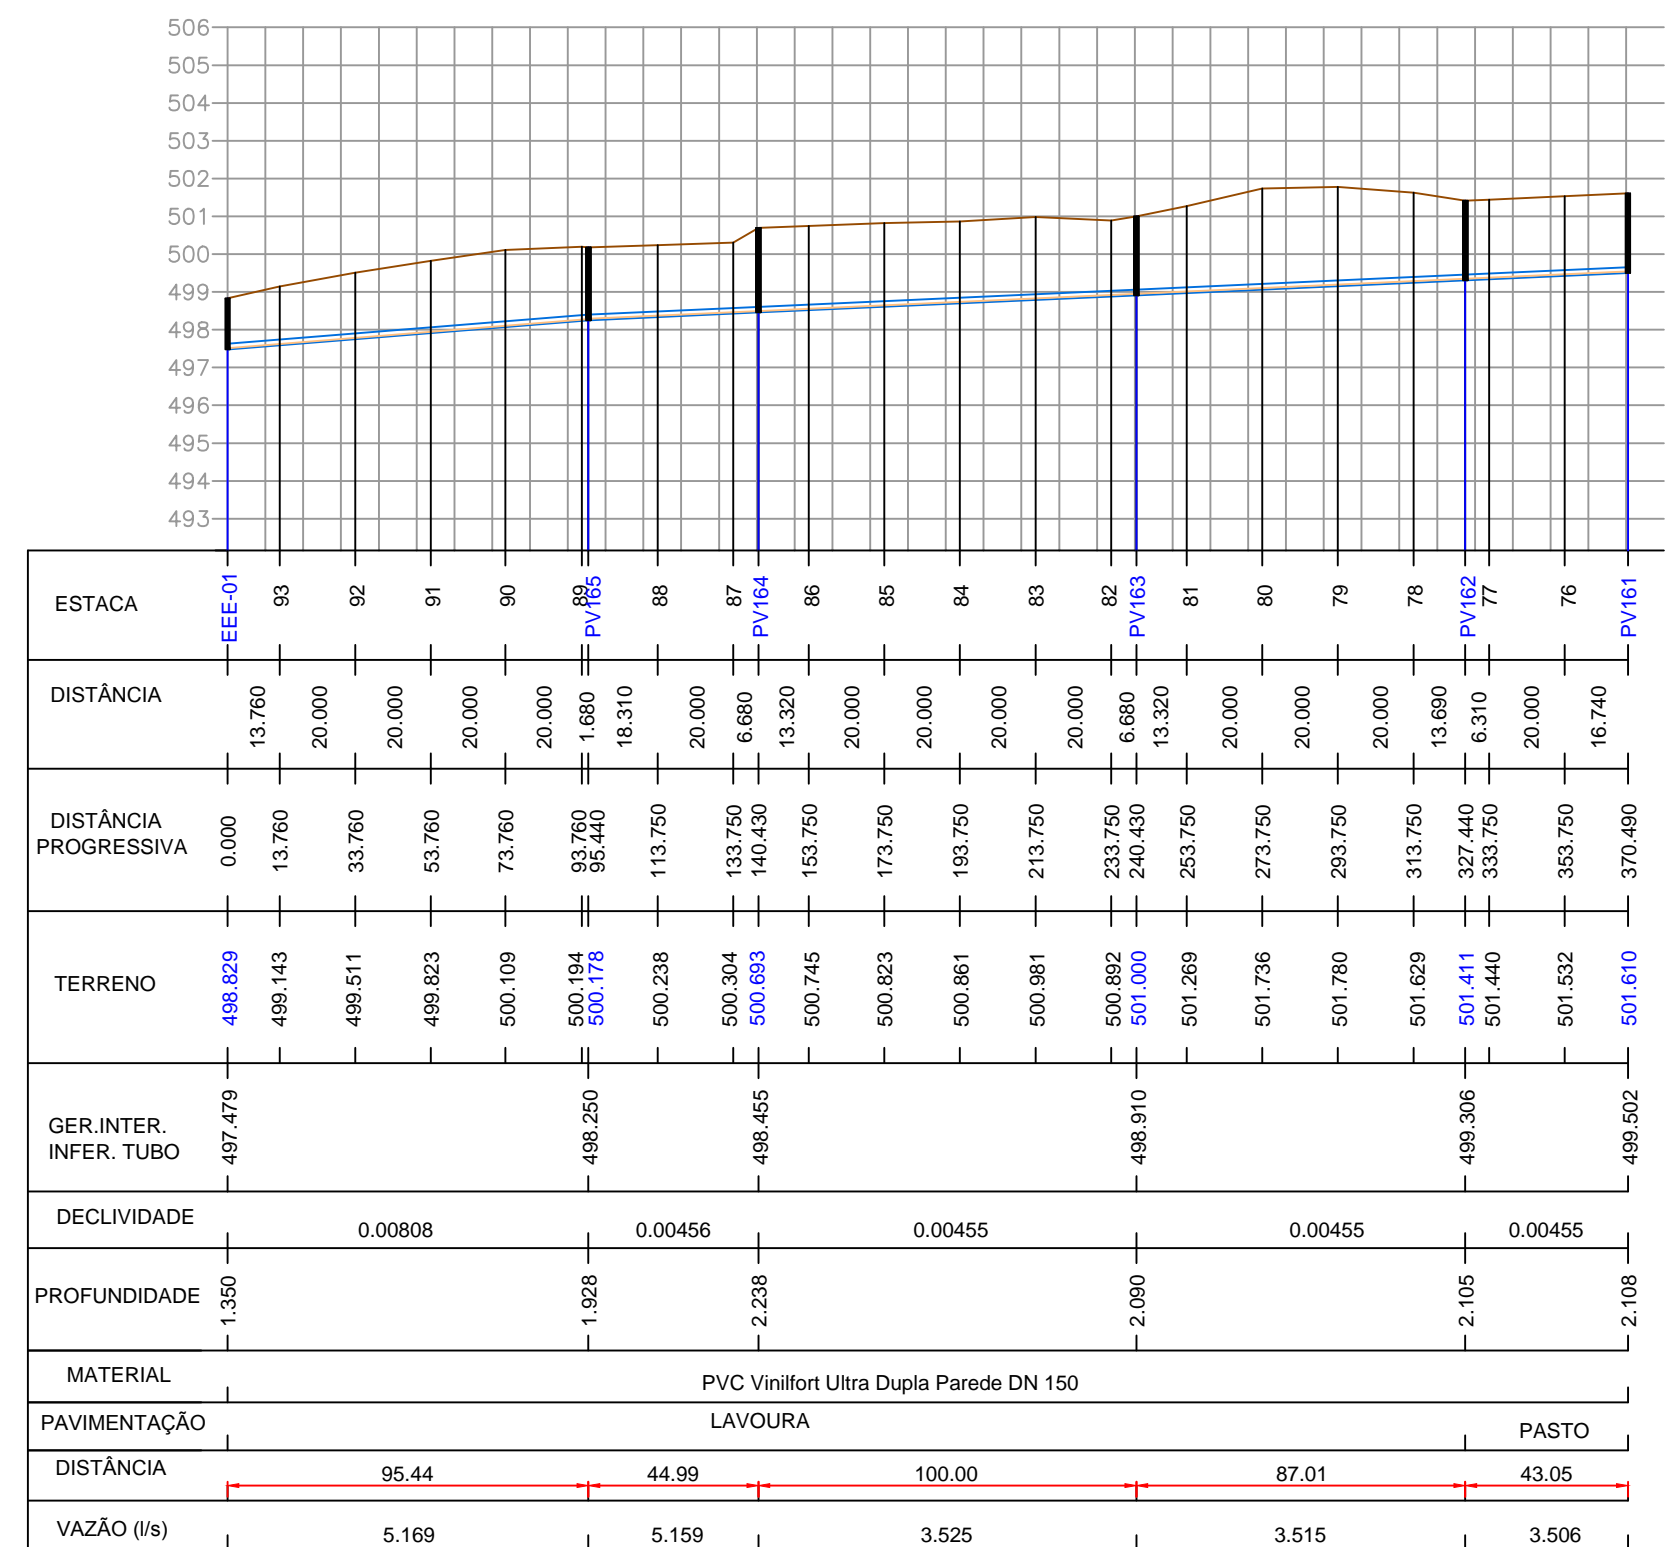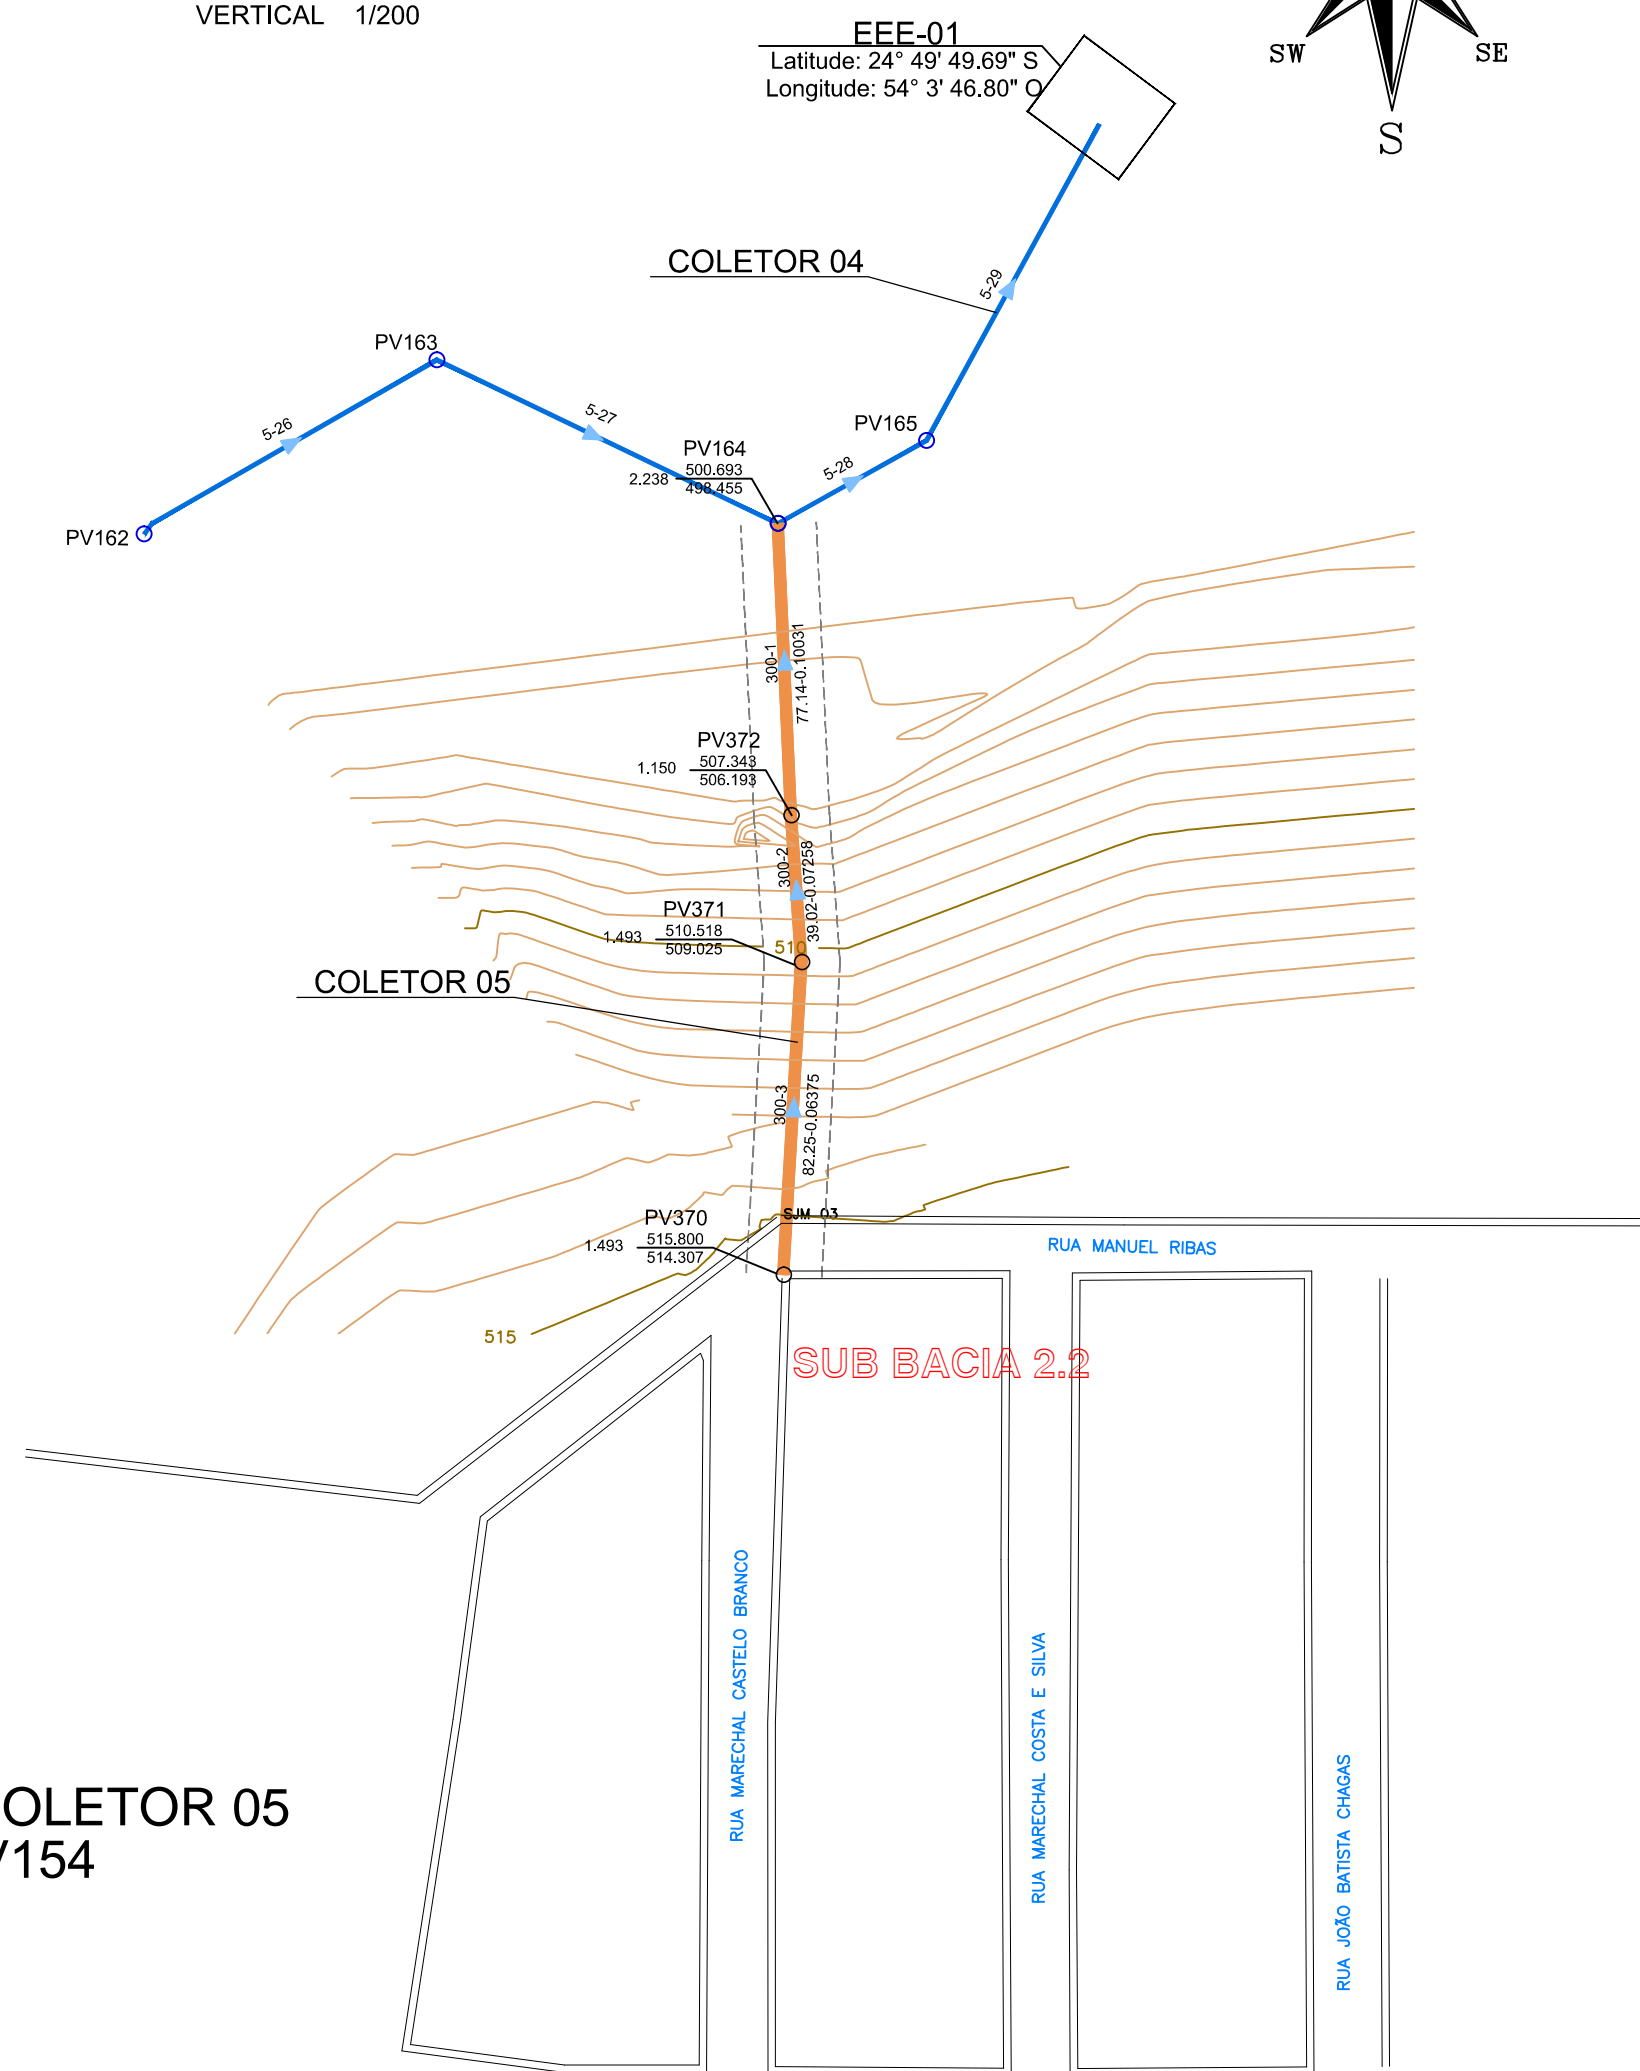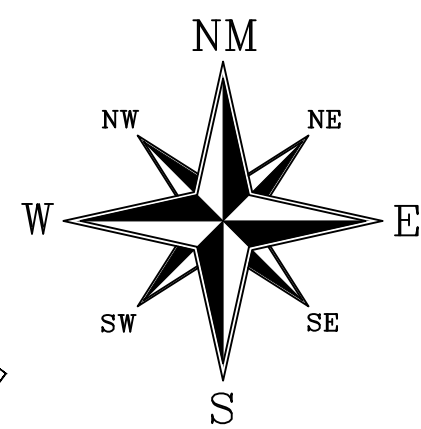

## PERFIL DO COLETOR 04 EEE-01 ATÉ PV161

EXTENSÃO: 370,490 m  
ESCALA - HORIZONTAL 1/2.000  
VERTICAL 1/200

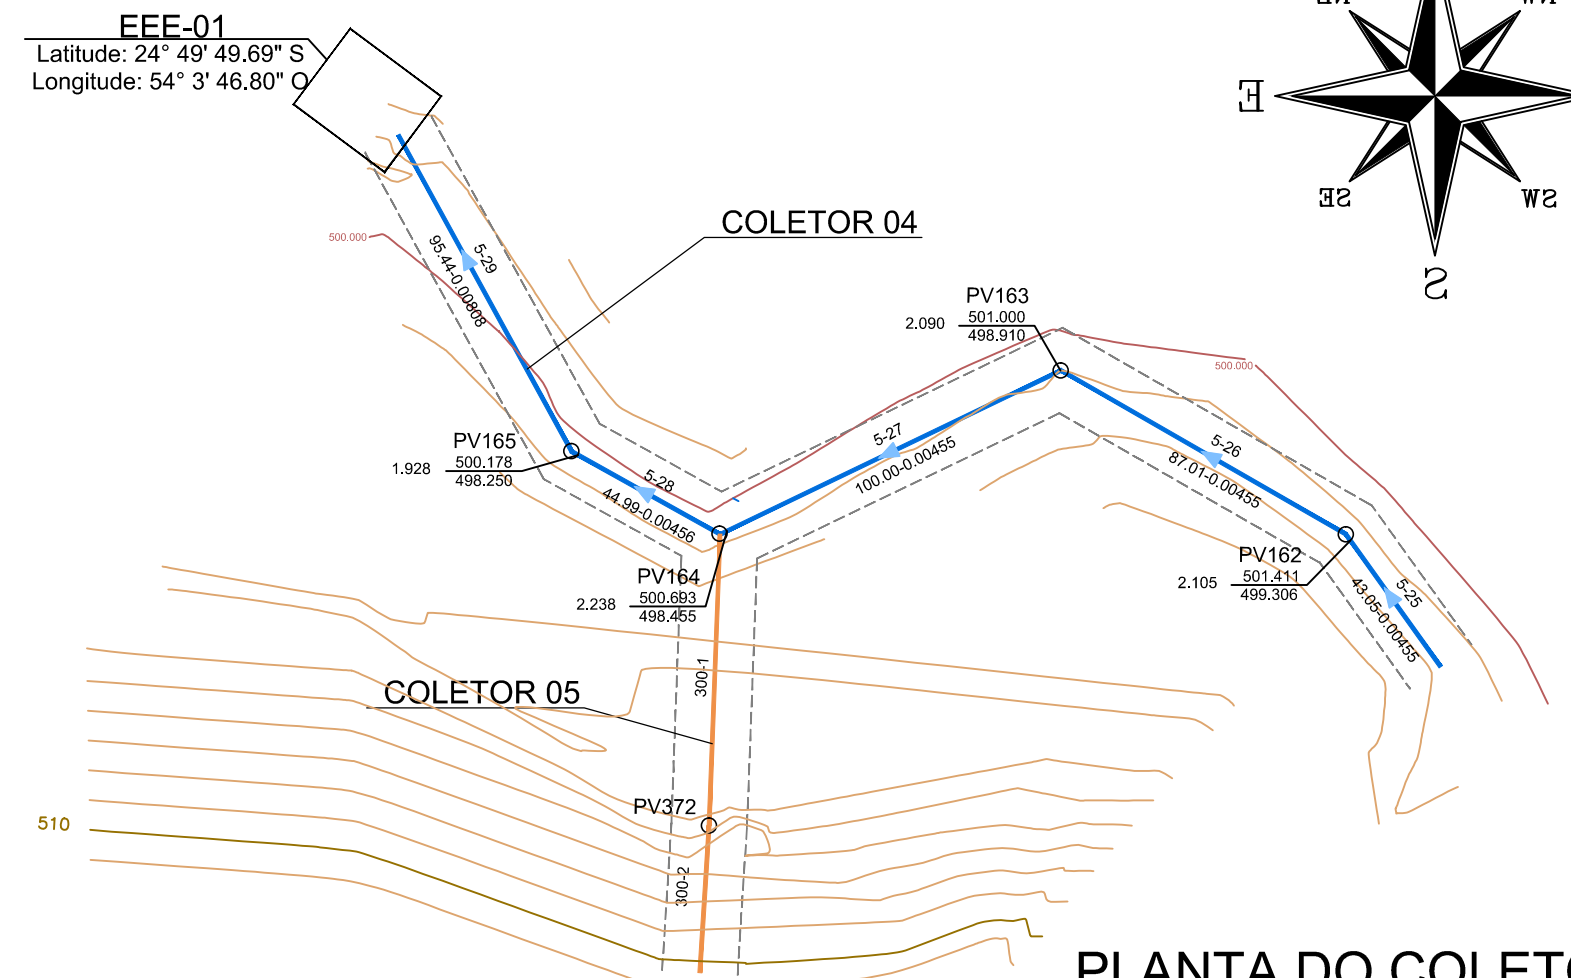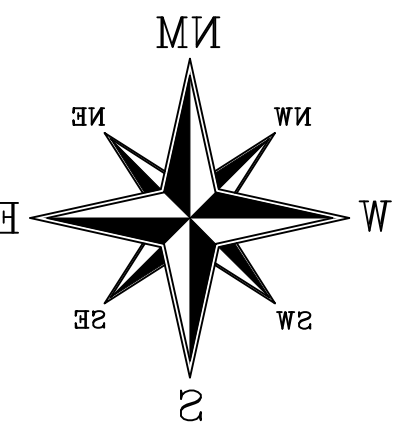

PLANTA DO COLETOR 04  
PV161 ATÉ EEE-01

ESCALA - 1/2.000

COLETOR 02						
-	TUBO VINILFORT ULTRA DUPLA PAREDE – NBR7362	PVC	DN 150	-	M	121,470
-	POÇO DE VISITA (PV) – TIPO A			3	UN	
-	TAMPÃO DE FD CL-50 P/ POÇO DE VISITA (PV)			3	UN	
COLETOR 05						
-	TUBO VINILFORT ULTRA DUPLA PAREDE – NBR7362	PVC	DN 150	-	M	199,010
-	POÇO DE VISITA (PV) – TIPO A			2	UN	
-	TAMPÃO DE FD CL-50 P/ POÇO DE VISITA (PV)			2	UN	
COLETOR 04						
-	TUBO VINILFORT ULTRA DUPLA PAREDE – NBR7362	PVC	DN 150	-	M	1850,07
-	TUBO COLETOR DE ESGOTO	FD	ESGOTO	DN 150	-	M
-	POÇO DE VISITA (PV) – TIPO A			29	UN	23,69
-	TAMPÃO DE FD CL-50 P/ POÇO DE VISITA (PV)			29	UN	

CONTRATADA:		ANALISTA:		RESPIR. TÉCNICO:	
<b>CONSÓRCIO - CODES</b>		HELIJO SANFELICE		GERSON PAVANELLI	
		REG. CREA		REG. CREA	
		PR - 5.758/D		PR - 16.702/D	
 Ministério da Saúde Fundação Nacional de Saúde		SUPERINTENDÊNCIA ESTADUAL DE CURTIBA Divisão de Engenharia de Saúde Pública			
CONTRATANTE: <b>FUNASA - Fundação Nacional da Saúde</b>					
PROGRAMA: <b>Programa de Aceleração do Crescimento - PAC 2</b>					
MUNICÍPIO: <b>SÃO JOSÉ DAS PALMEIRAS</b>					
TÍTULO: <b>PLANTA E PERFIL COLETOR 02, COLETOR 04 E COLETOR 05</b>					
DATA: OUTUBRO/2018		ESCALA: INDICADA		PRONCHIA: 07/09	
ARGUVO: DE-2012.016-PR-SJP-SES-RED.007=1					

