



PLANTA DE URBANIZAÇÃO  
ESCALA 1:100

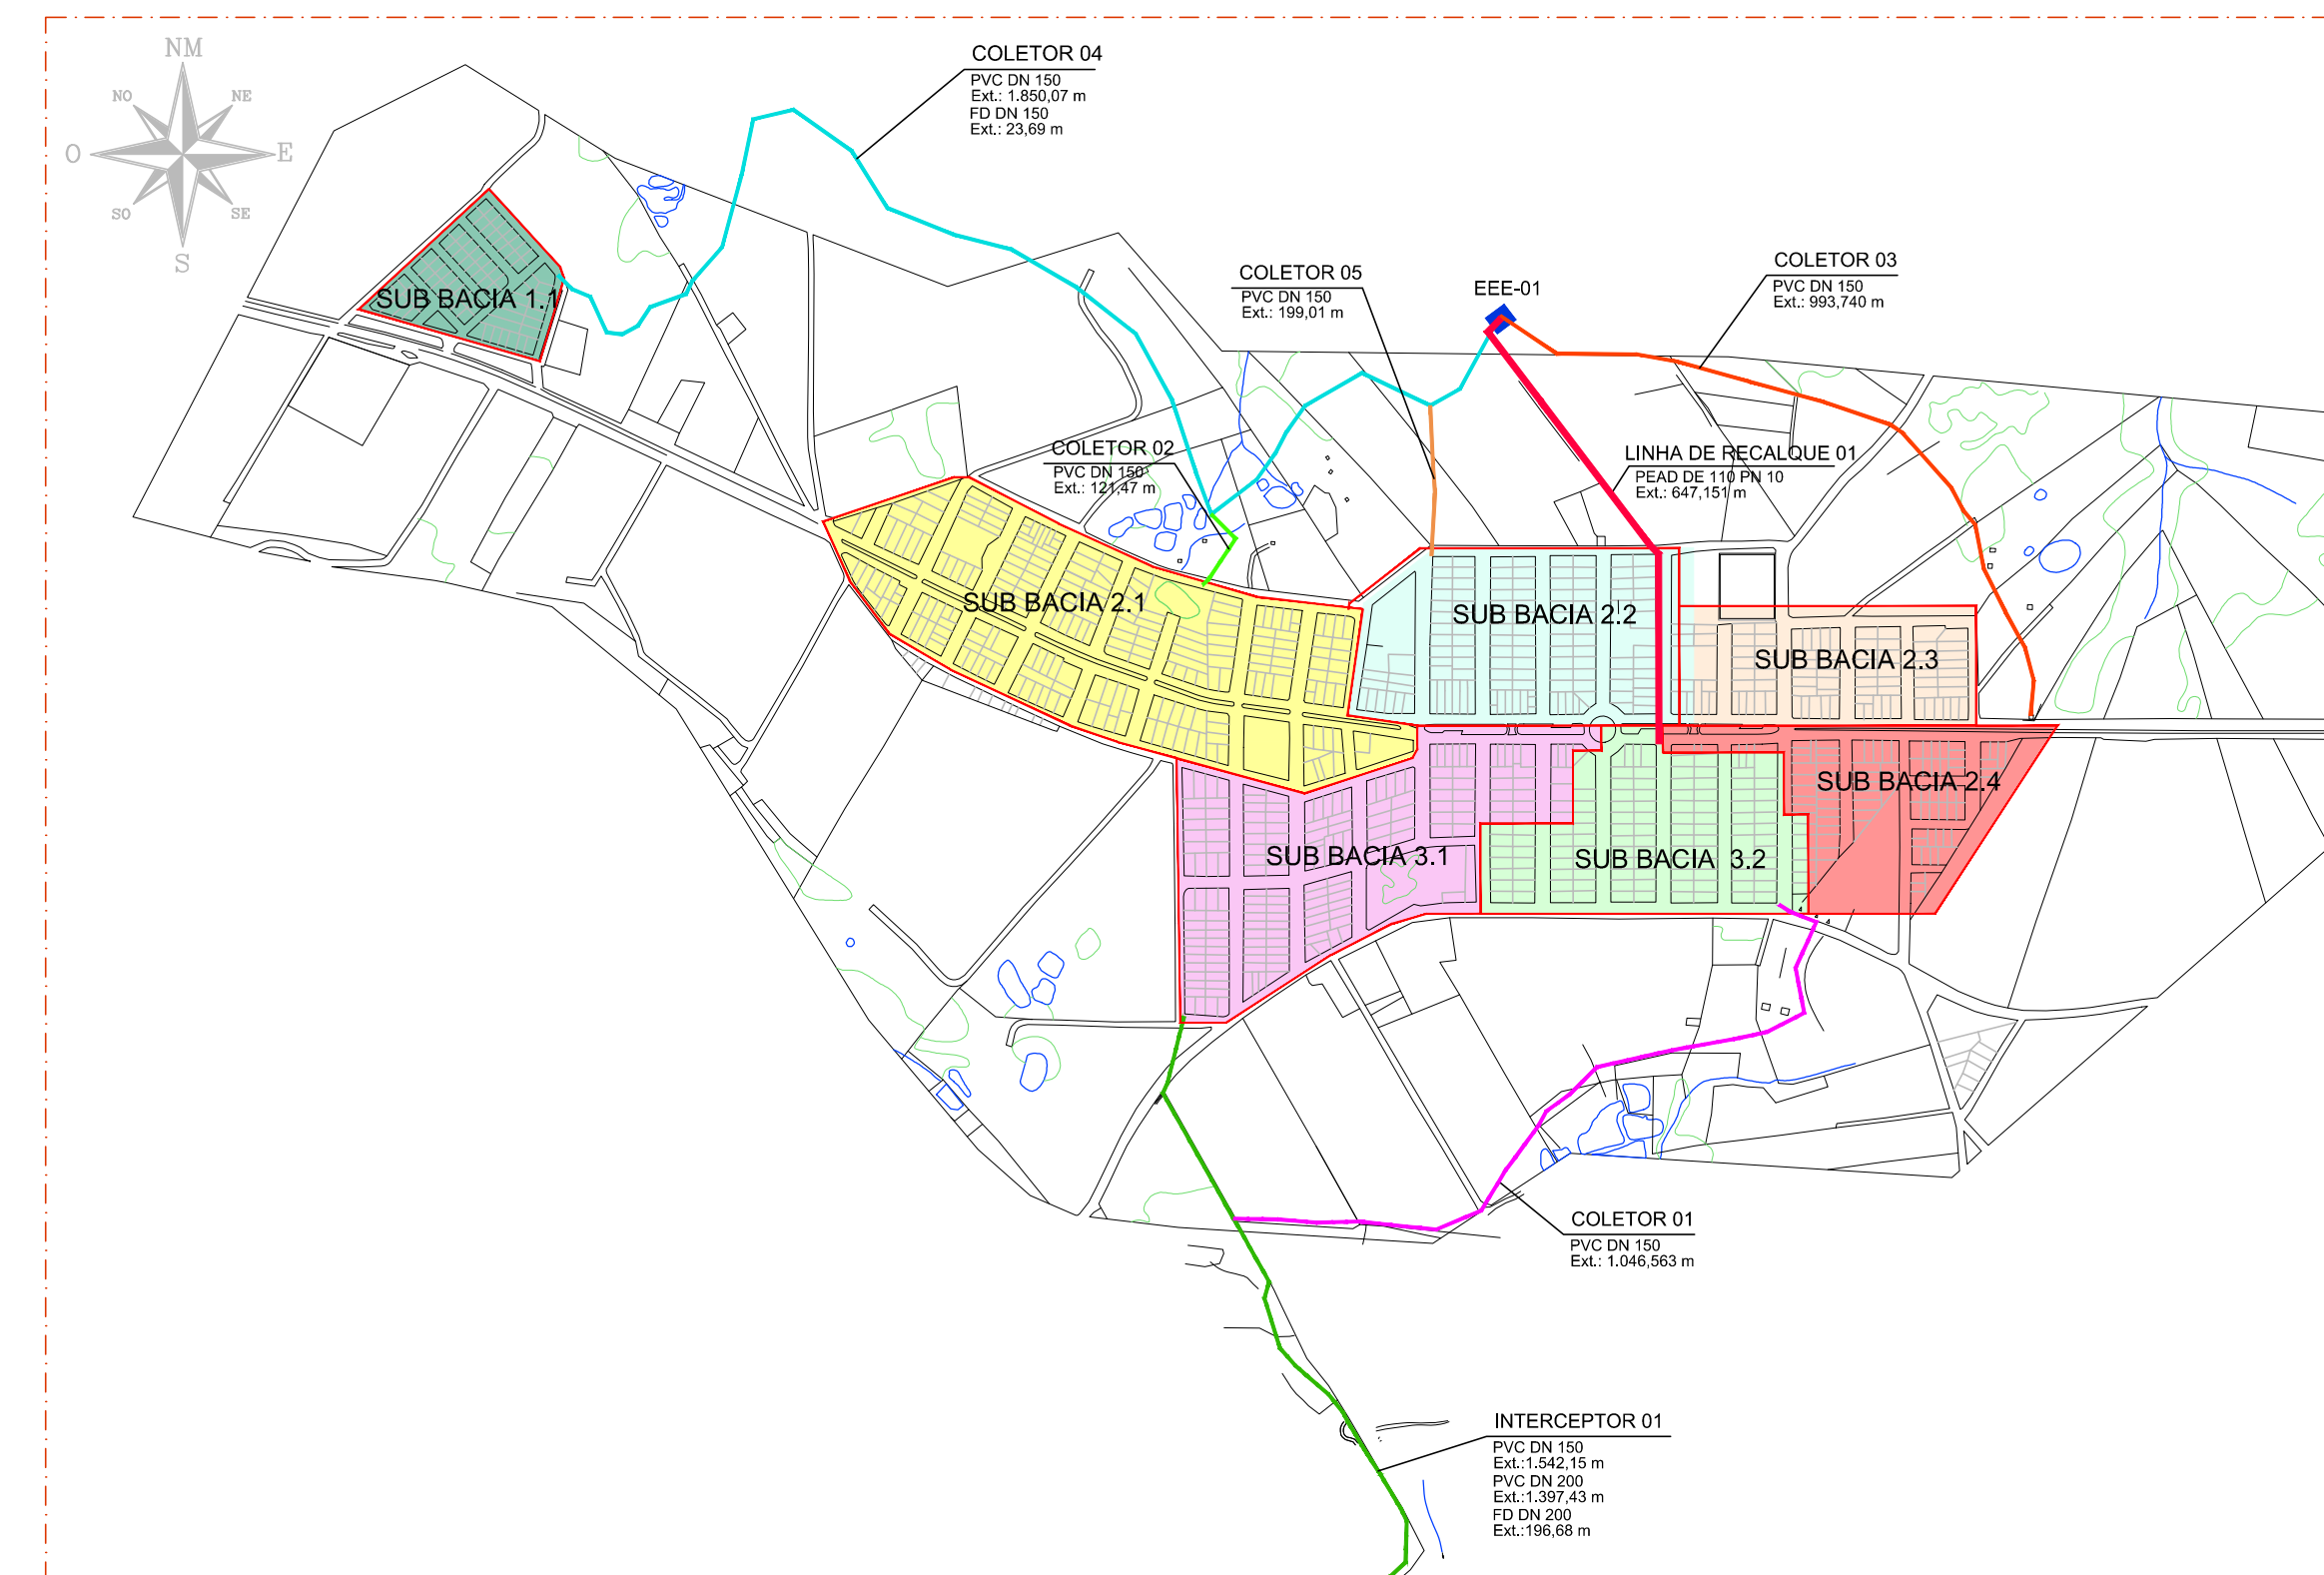


LOCALIZAÇÃO DA EEE-01  
ESCALA 1:10000

### CONVENÇÕES


- PAVIMENTAÇÃO COM PEDRISCO A IMPLANTAR EM 105,14 m<sup>2</sup>
- GRAMMA EM LEIVAS A IMPLANTAR EM 486,63 m<sup>2</sup>
- CALÇADAS A IMPLANTAR EM 84,83 m<sup>2</sup>
- MEIO FIO A IMPLANTAR: 99,25 m
- CERCA TIPO ALAMEDADO h = 2,00 m, L = 106,00 m
- VEGETAÇÃO A IMPLANTAR - ESPÉCIE NATIVA QUANTIDADE = 20 MUDAS

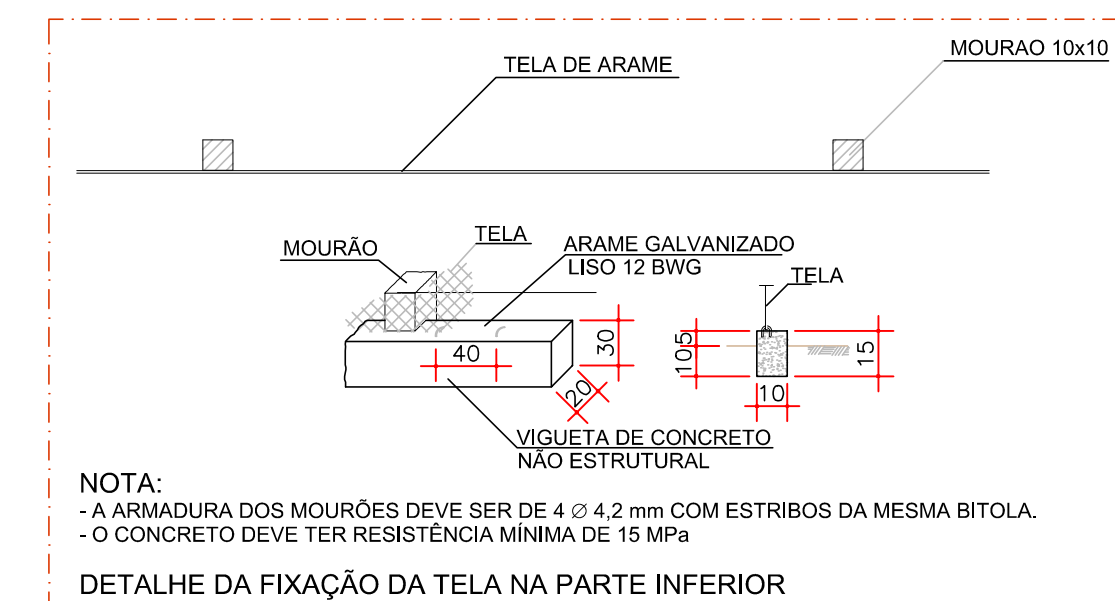


CERCA TIPO ALAMEDADO  
SEM ESCALA

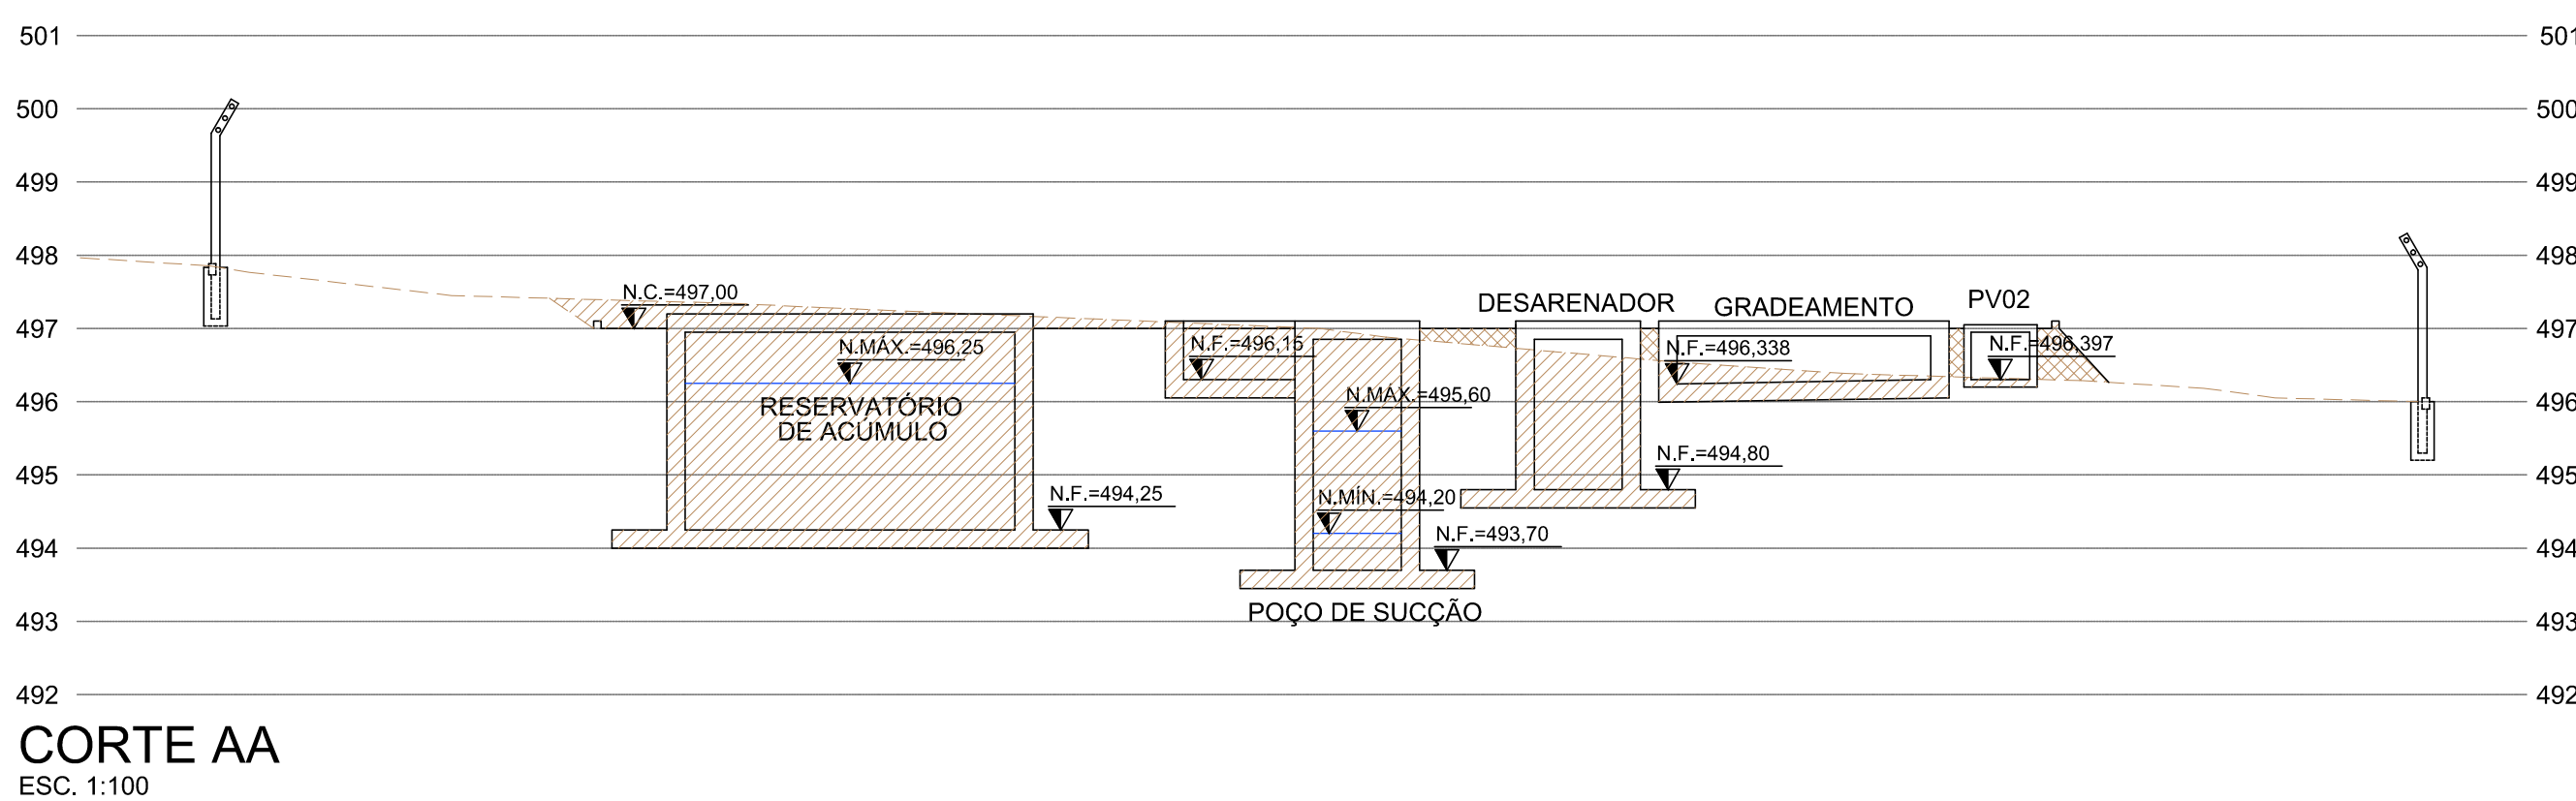


CORTE AA  
ESC. 1:100

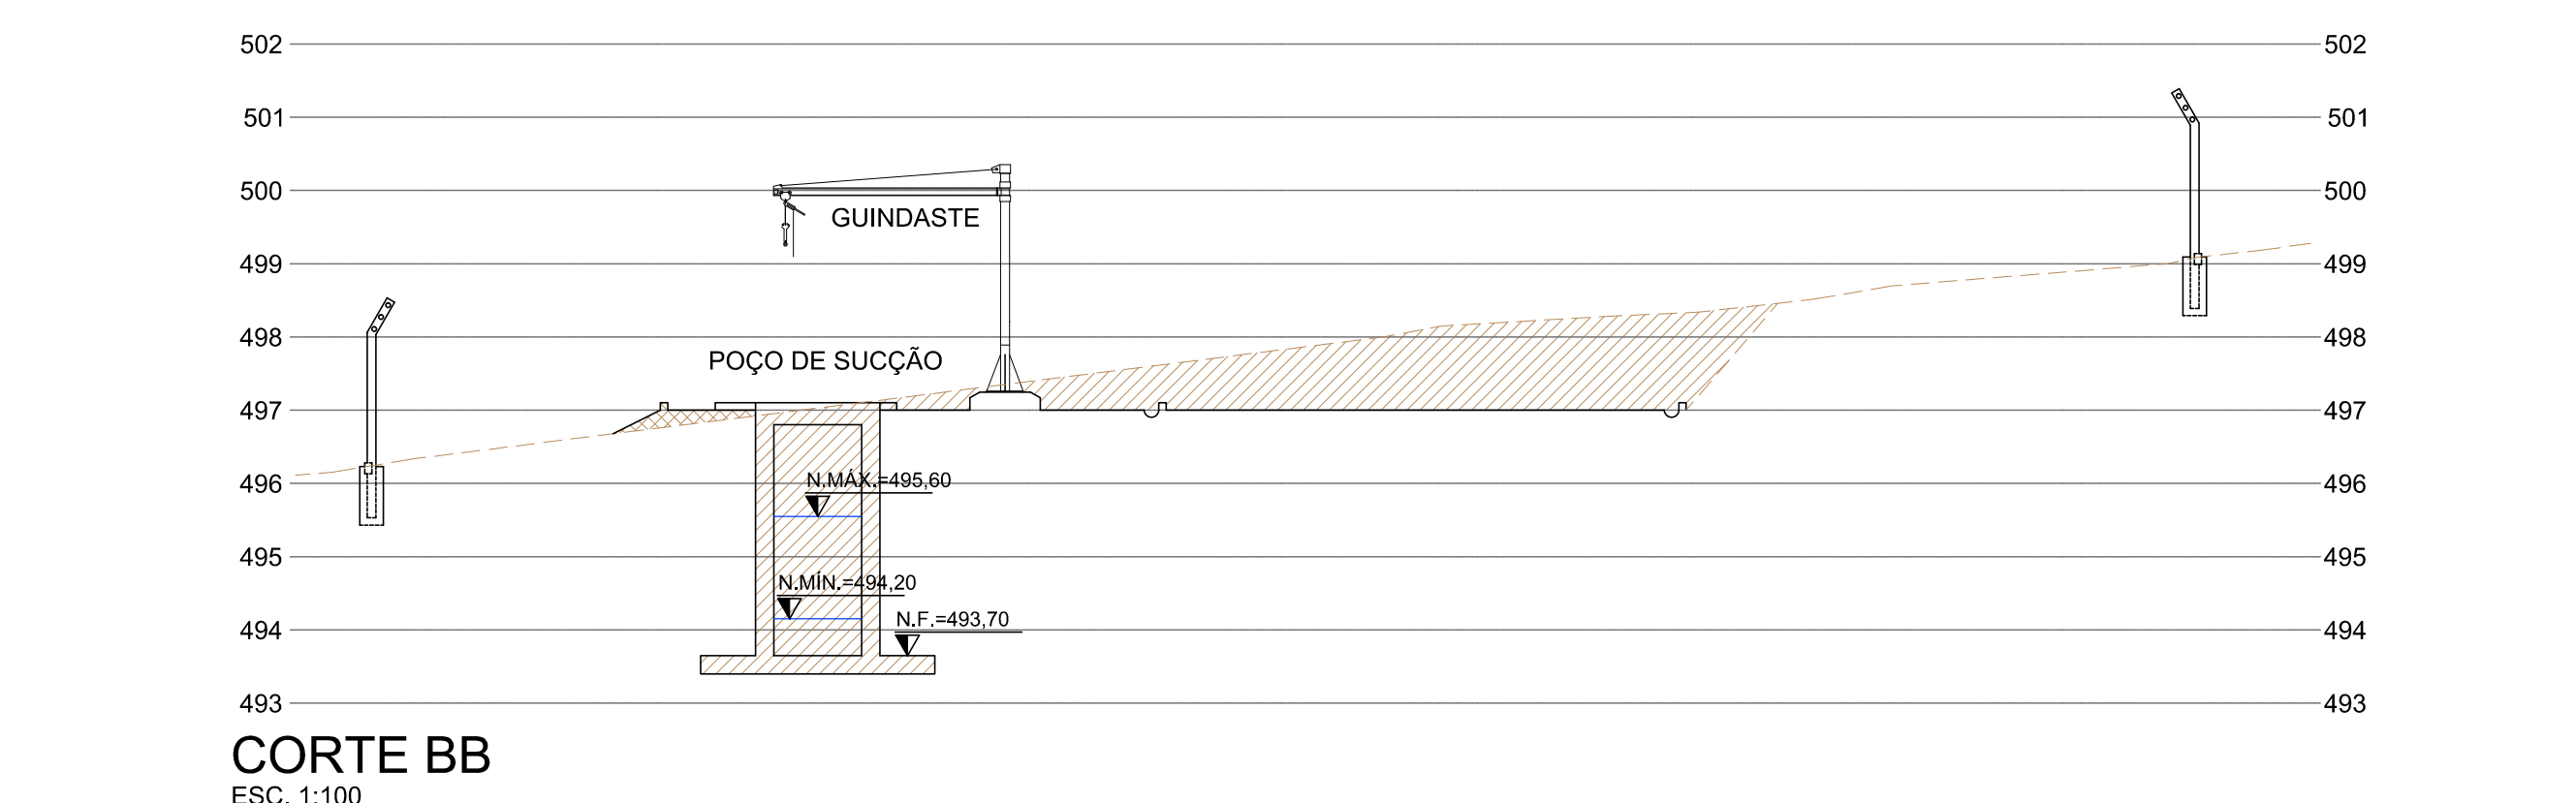

CORTE BB  
ESC. 1:100

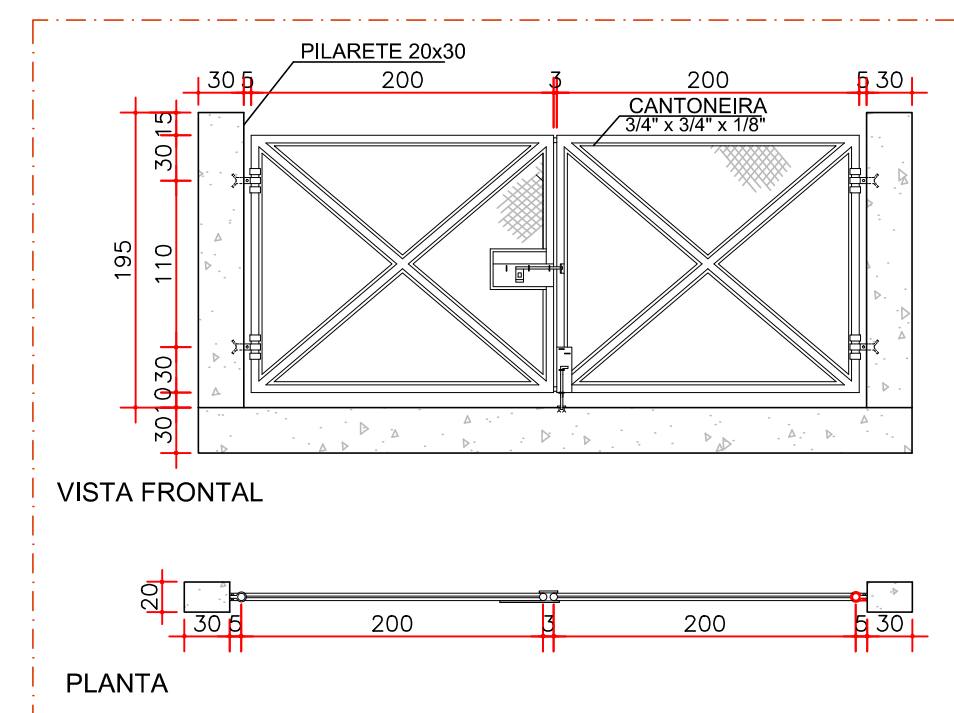

DETALHE 01 - PORTÃO DE ENTRADA  
SEM ESCALA

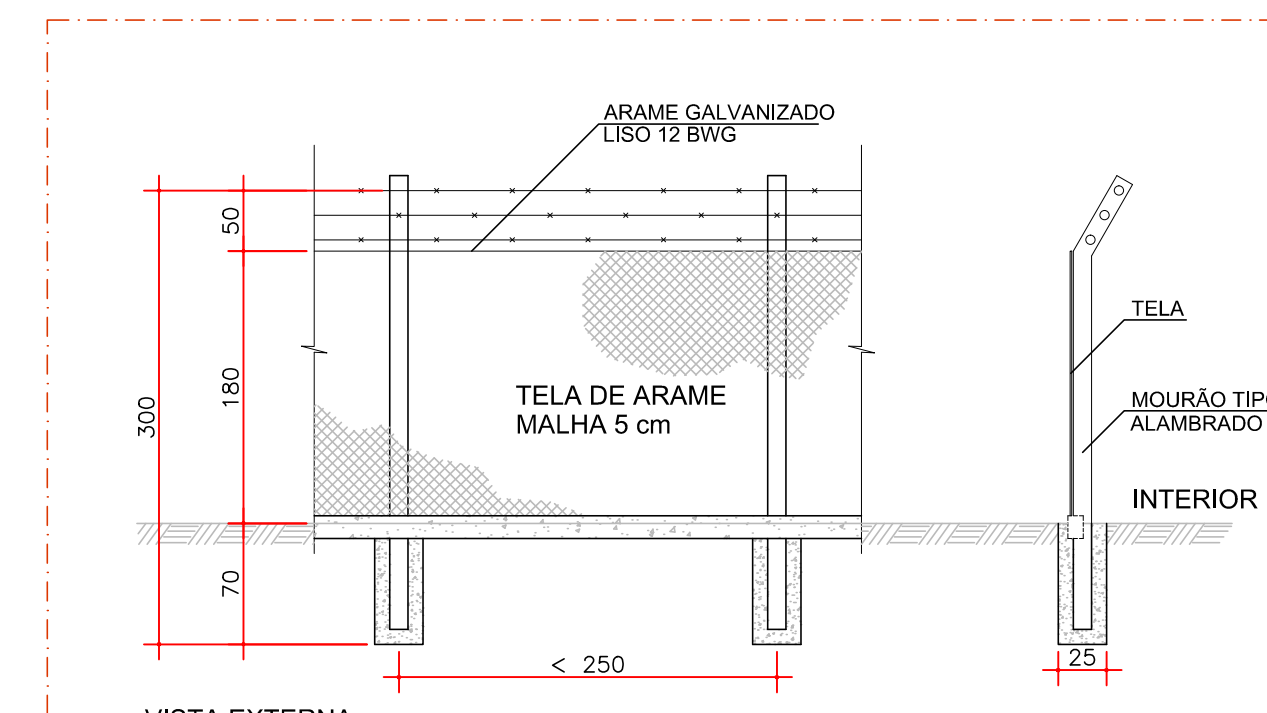

CERCA TIPO ALAMEDADO  
SEM ESCALA

CONTRATADA:	CONSORCIO - CODES	ANALISTA:	HELIO SANFELICE	RESP. TÉCNICO:	GERSON PAVANELLI	RESP. TÉCNICO:	VICTOR HUGO PEREIRA
		RESP. ORÇ.	PR-16.7650	RESP. ORÇ.	PR-16.7650	RESP. ORÇ.	PR-16.7650
CONTRATANTE:	FUNASA - Fundação Nacional da Saúde						
PROGRAMA:	Programa de Aceleração do Crescimento - PAC 2						
MUNICÍPIO:	SÃO JOSÉ DAS PALMEIRAS						
TÍTULO:	EEE-01 - SITUAÇÃO E URBANIZAÇÃO						
DATA:	NOVEMBRO/2018	ESCALA:	INDICADA				
PROJETO:	DE-2012.016-PR-SJP-SES-EEE.001=2						
							01/05