



LAYOUT GERAL
ESC. 1:750

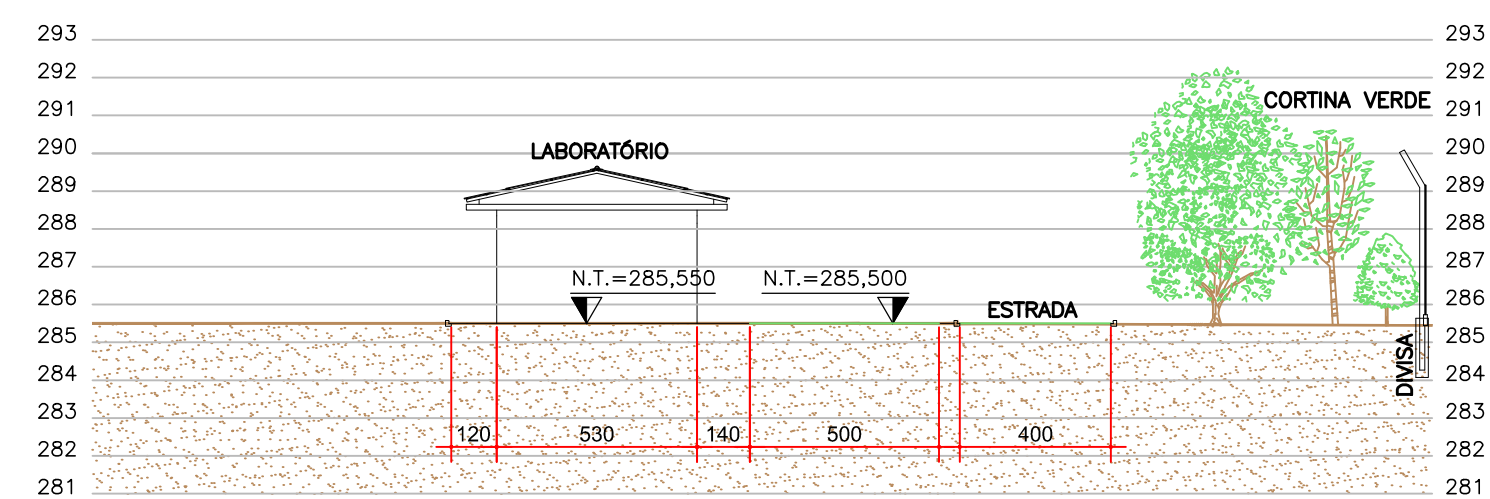

PERFIL AA
ESC. 1:200

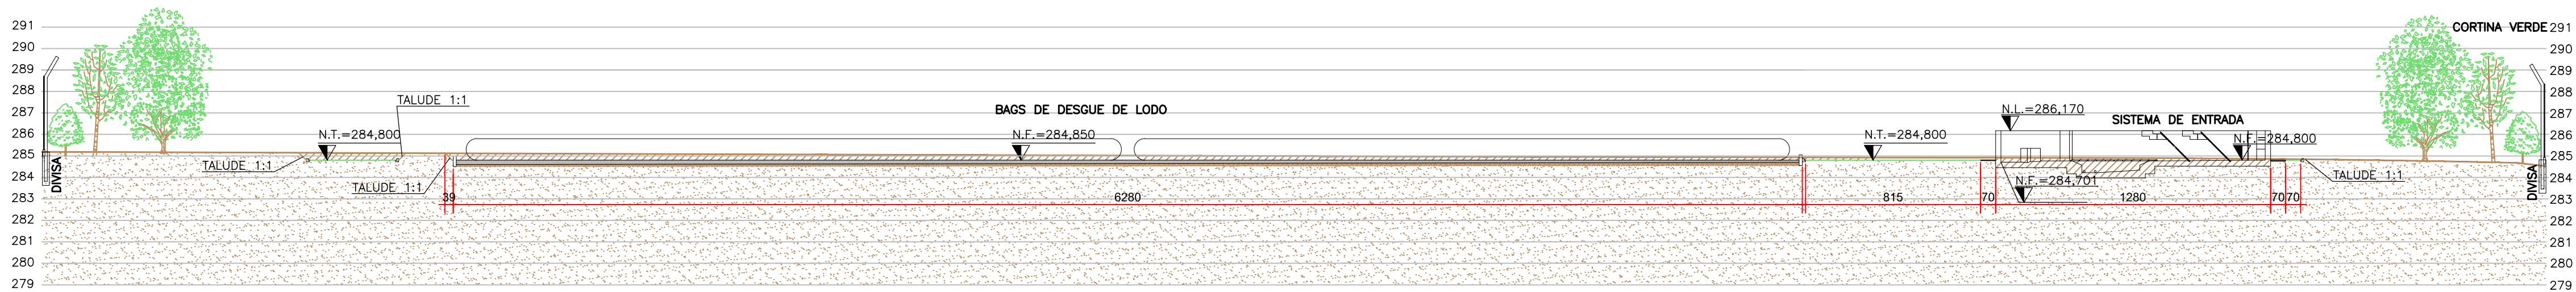

PERFIL BB
ESC. 1:200

CONVENÇÃO		
REPRESENTAÇÃO	VOLUME	
		24.395 m³ 66 %
		12.426 m³ 34 %

CONTRATADA:	CONSORCIO - CODES	ANALISTA:	HELIO SANFELICE	RESP. TÉCNICO:	GERSON PAVANELLI	RESP. TÉCNICO:	PRISCILA DE A. FERREIRA
CONTRATANTE:	FUNASA - Fundação Nacional da Saúde	PROGRAMA:	Programa de Aceleração do Crescimento - PAC 2	MUNICÍPIO:	SÃO JOSÉ DAS PALMEIRAS / PR	TÍTULO:	ETE-01 - PLANTA E PERFIL TERRAPLANAGEM
DATA:	NOVEMBRO/2018	ESCALA:	INDICADA	PRONÓIA:	04/14	PROJETO:	DE-2012.016-PR-SJP-SES-ETE.004=0