




DETALHE FAIXA DE PEDESTRE
LARGURA RUA 7,00 METROS
SEM ESCALA

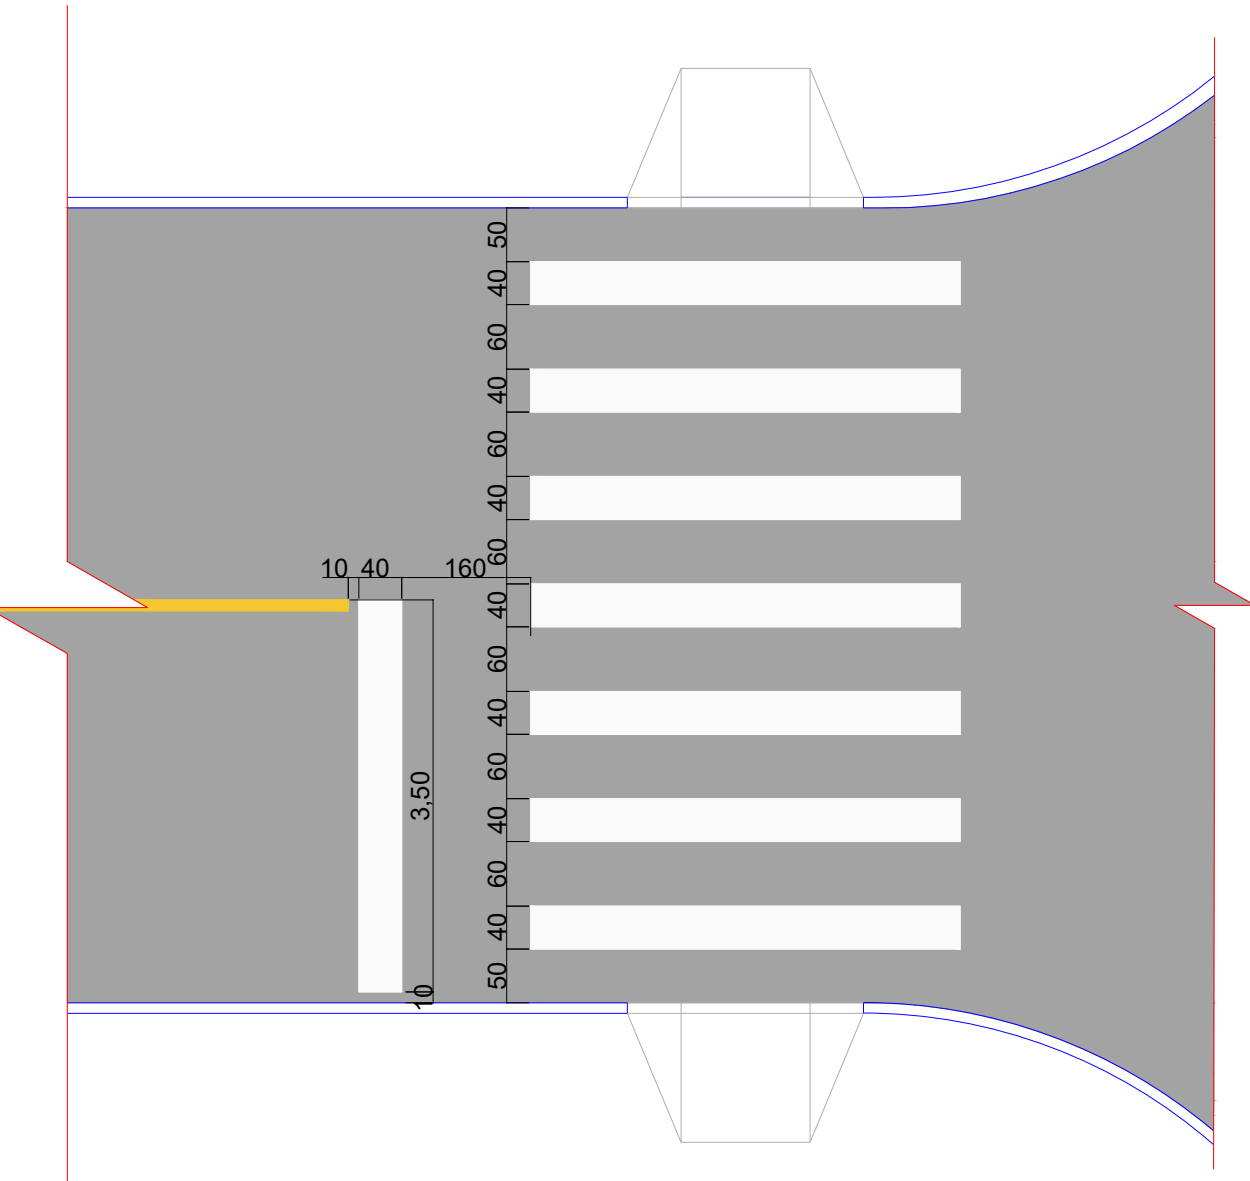


DETALHE FAIXA DE PEDESTRE
LARGURA RUA 7,20 METROS
SEM ESCALA

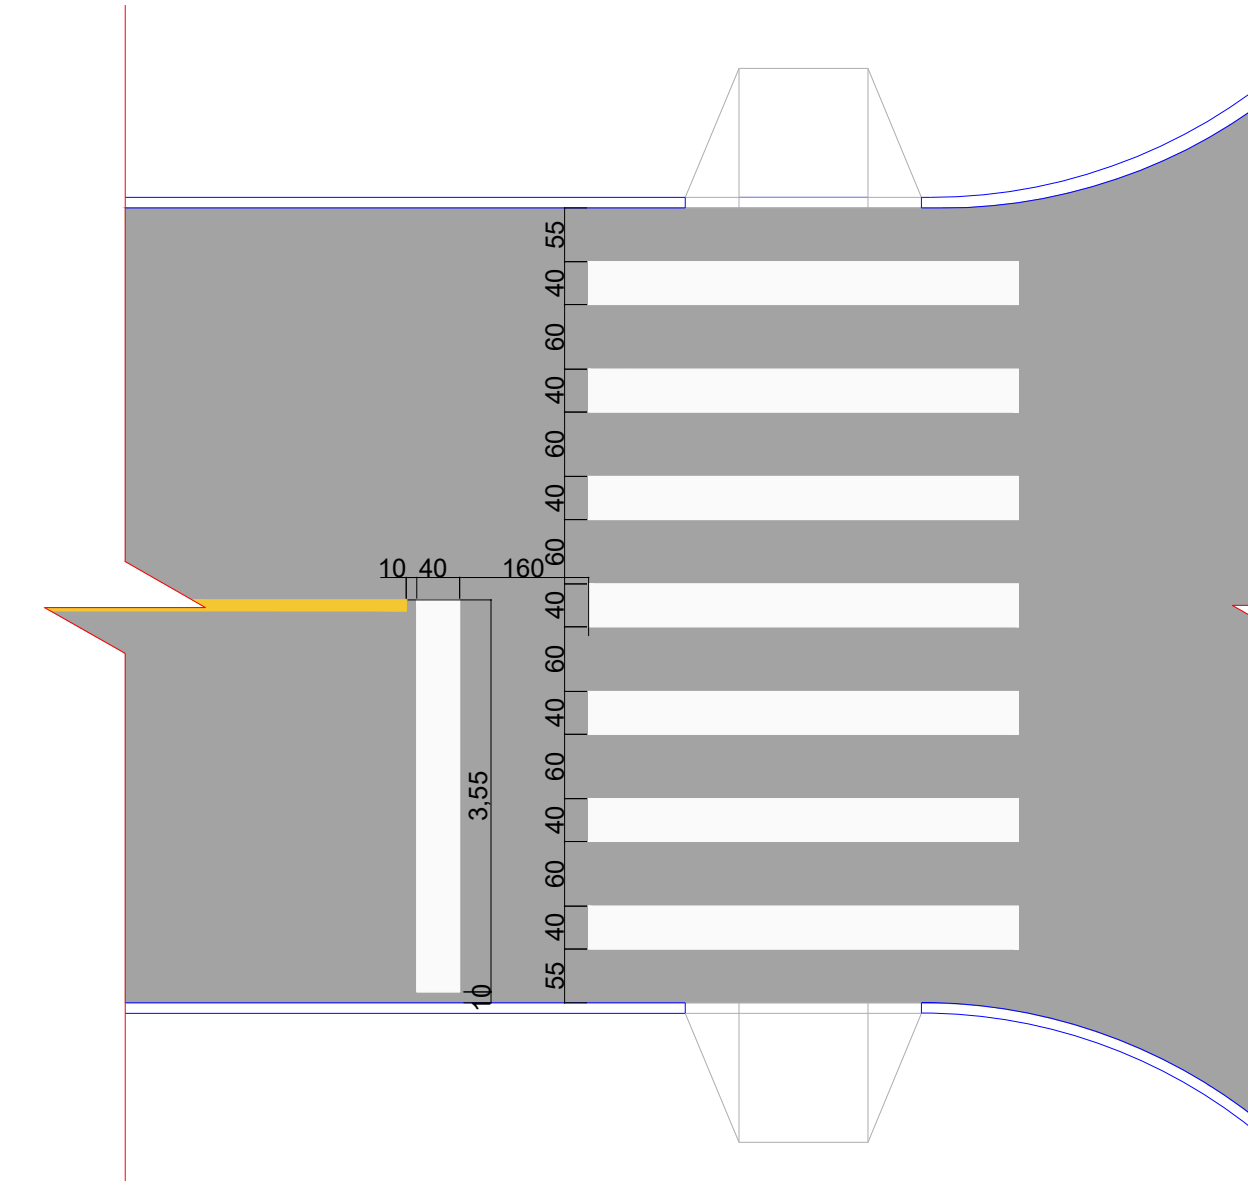


DETALHE FAIXA DE PEDESTRE
LARGURA RUA 7,30 METROS
SEM ESCALA

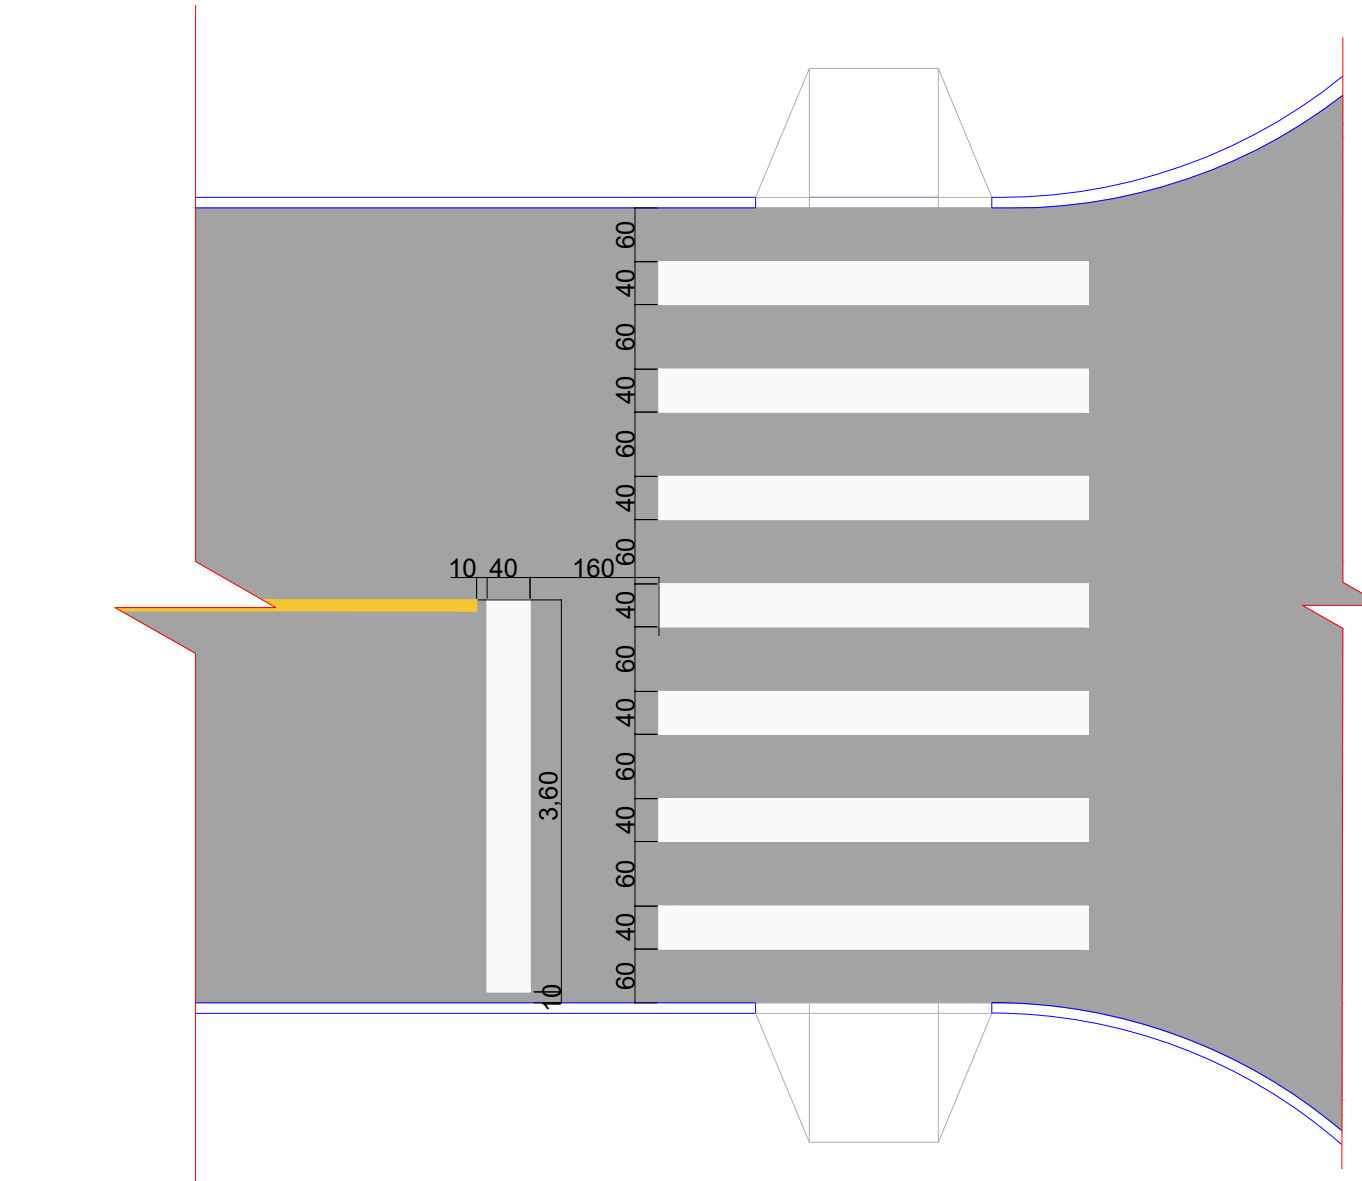


DETALHE FAIXA DE PEDESTRE
LARGURA RUA 7,40 METROS
SEM ESCALA

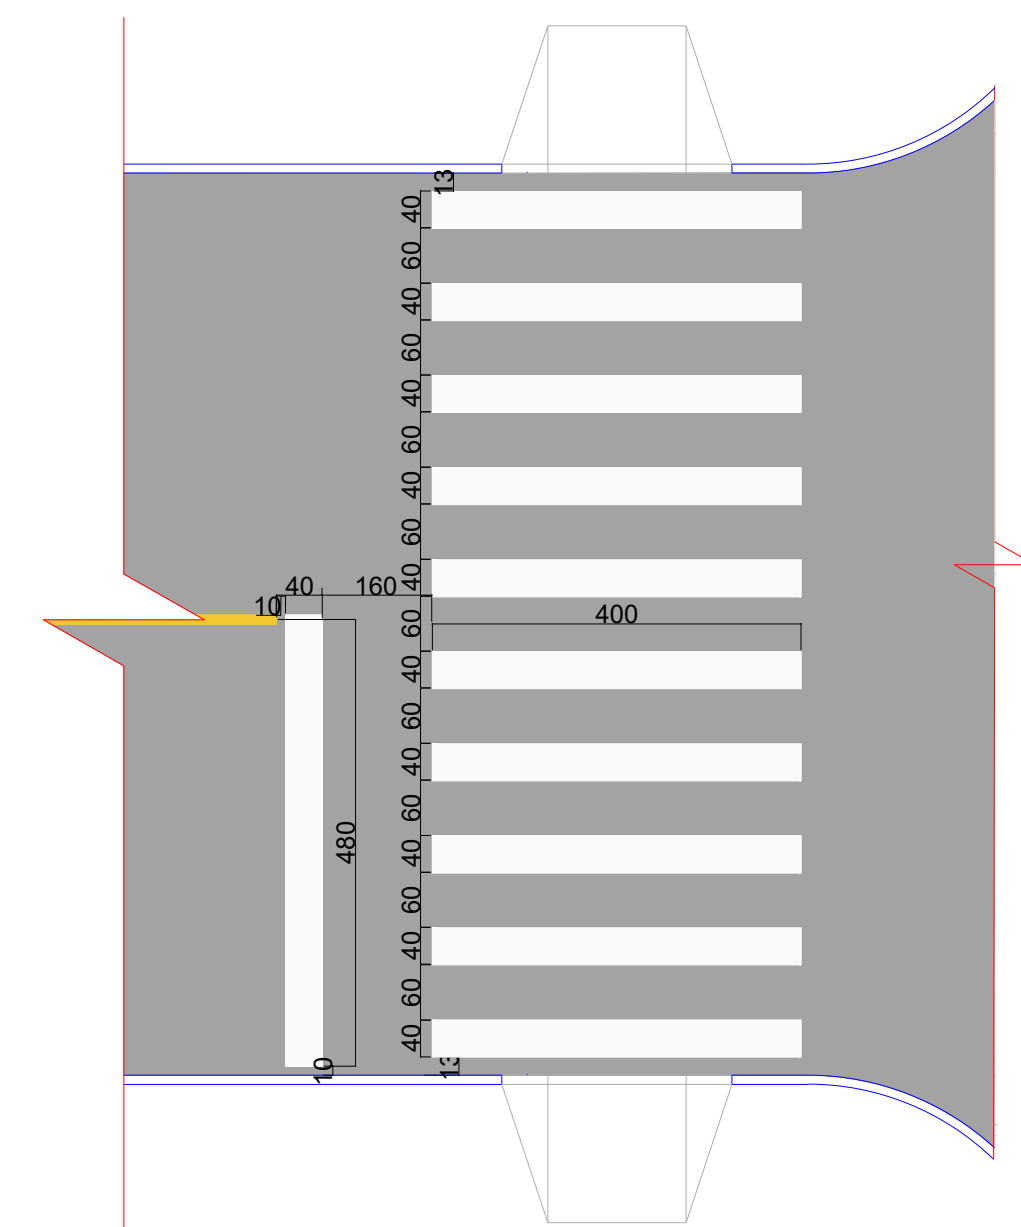


DETALHE FAIXA DE PEDESTRE
LARGURA RUA 9,70 METROS
SEM ESCALA

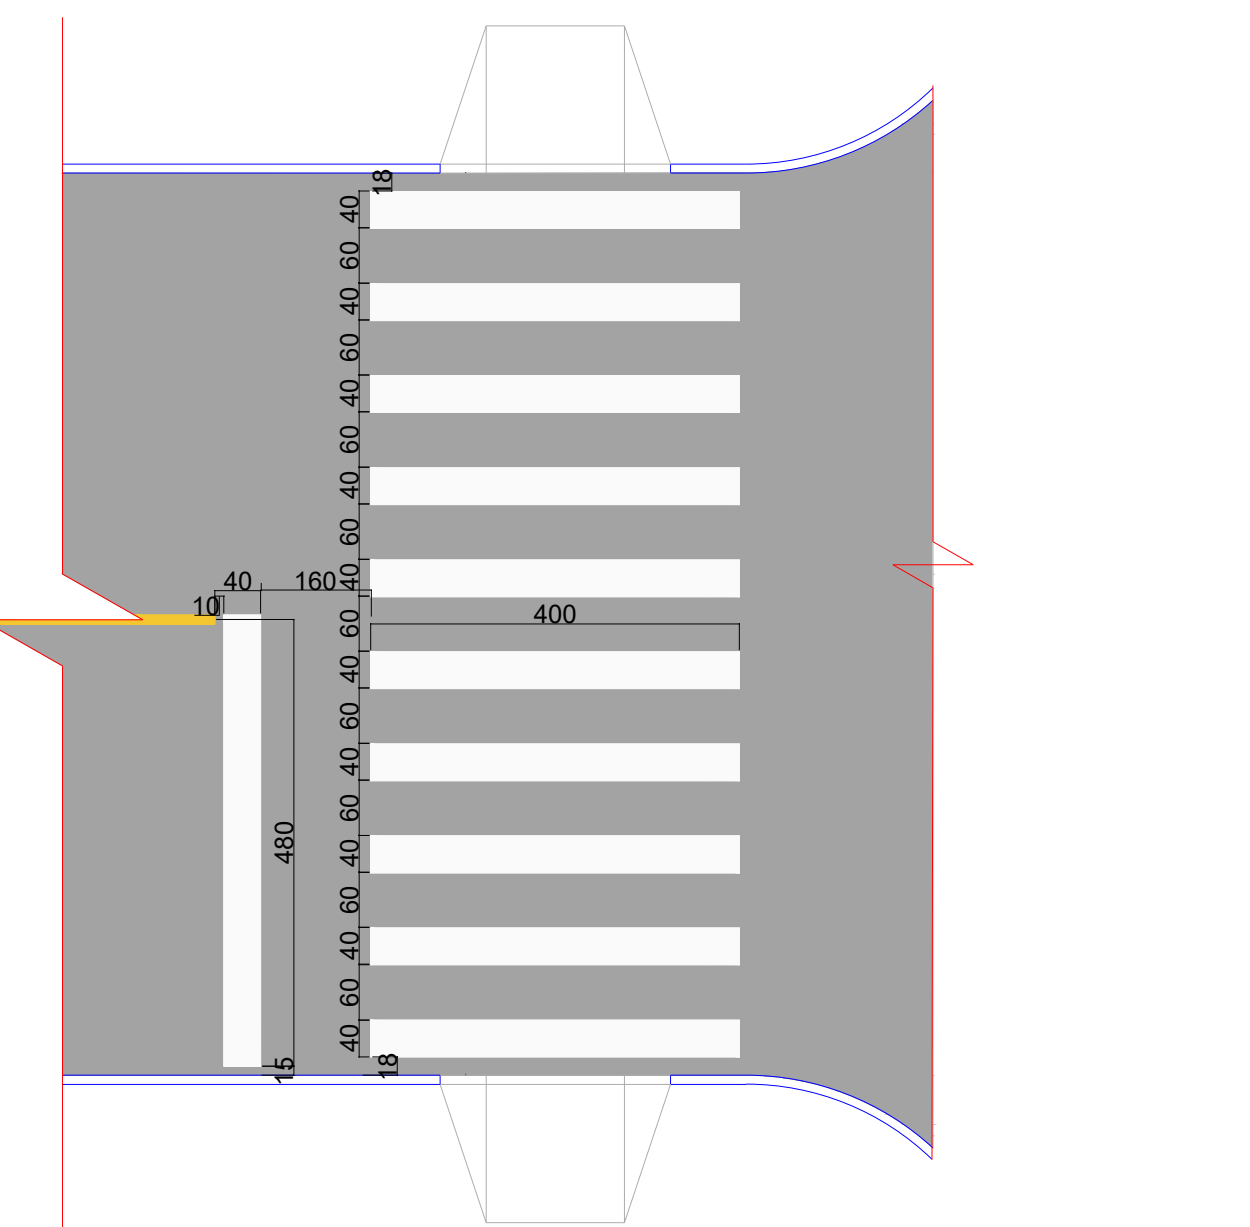

DETALHE FAIXA DE PEDESTRE
LARGURA RUA 9,80 METROS
SEM ESCALA

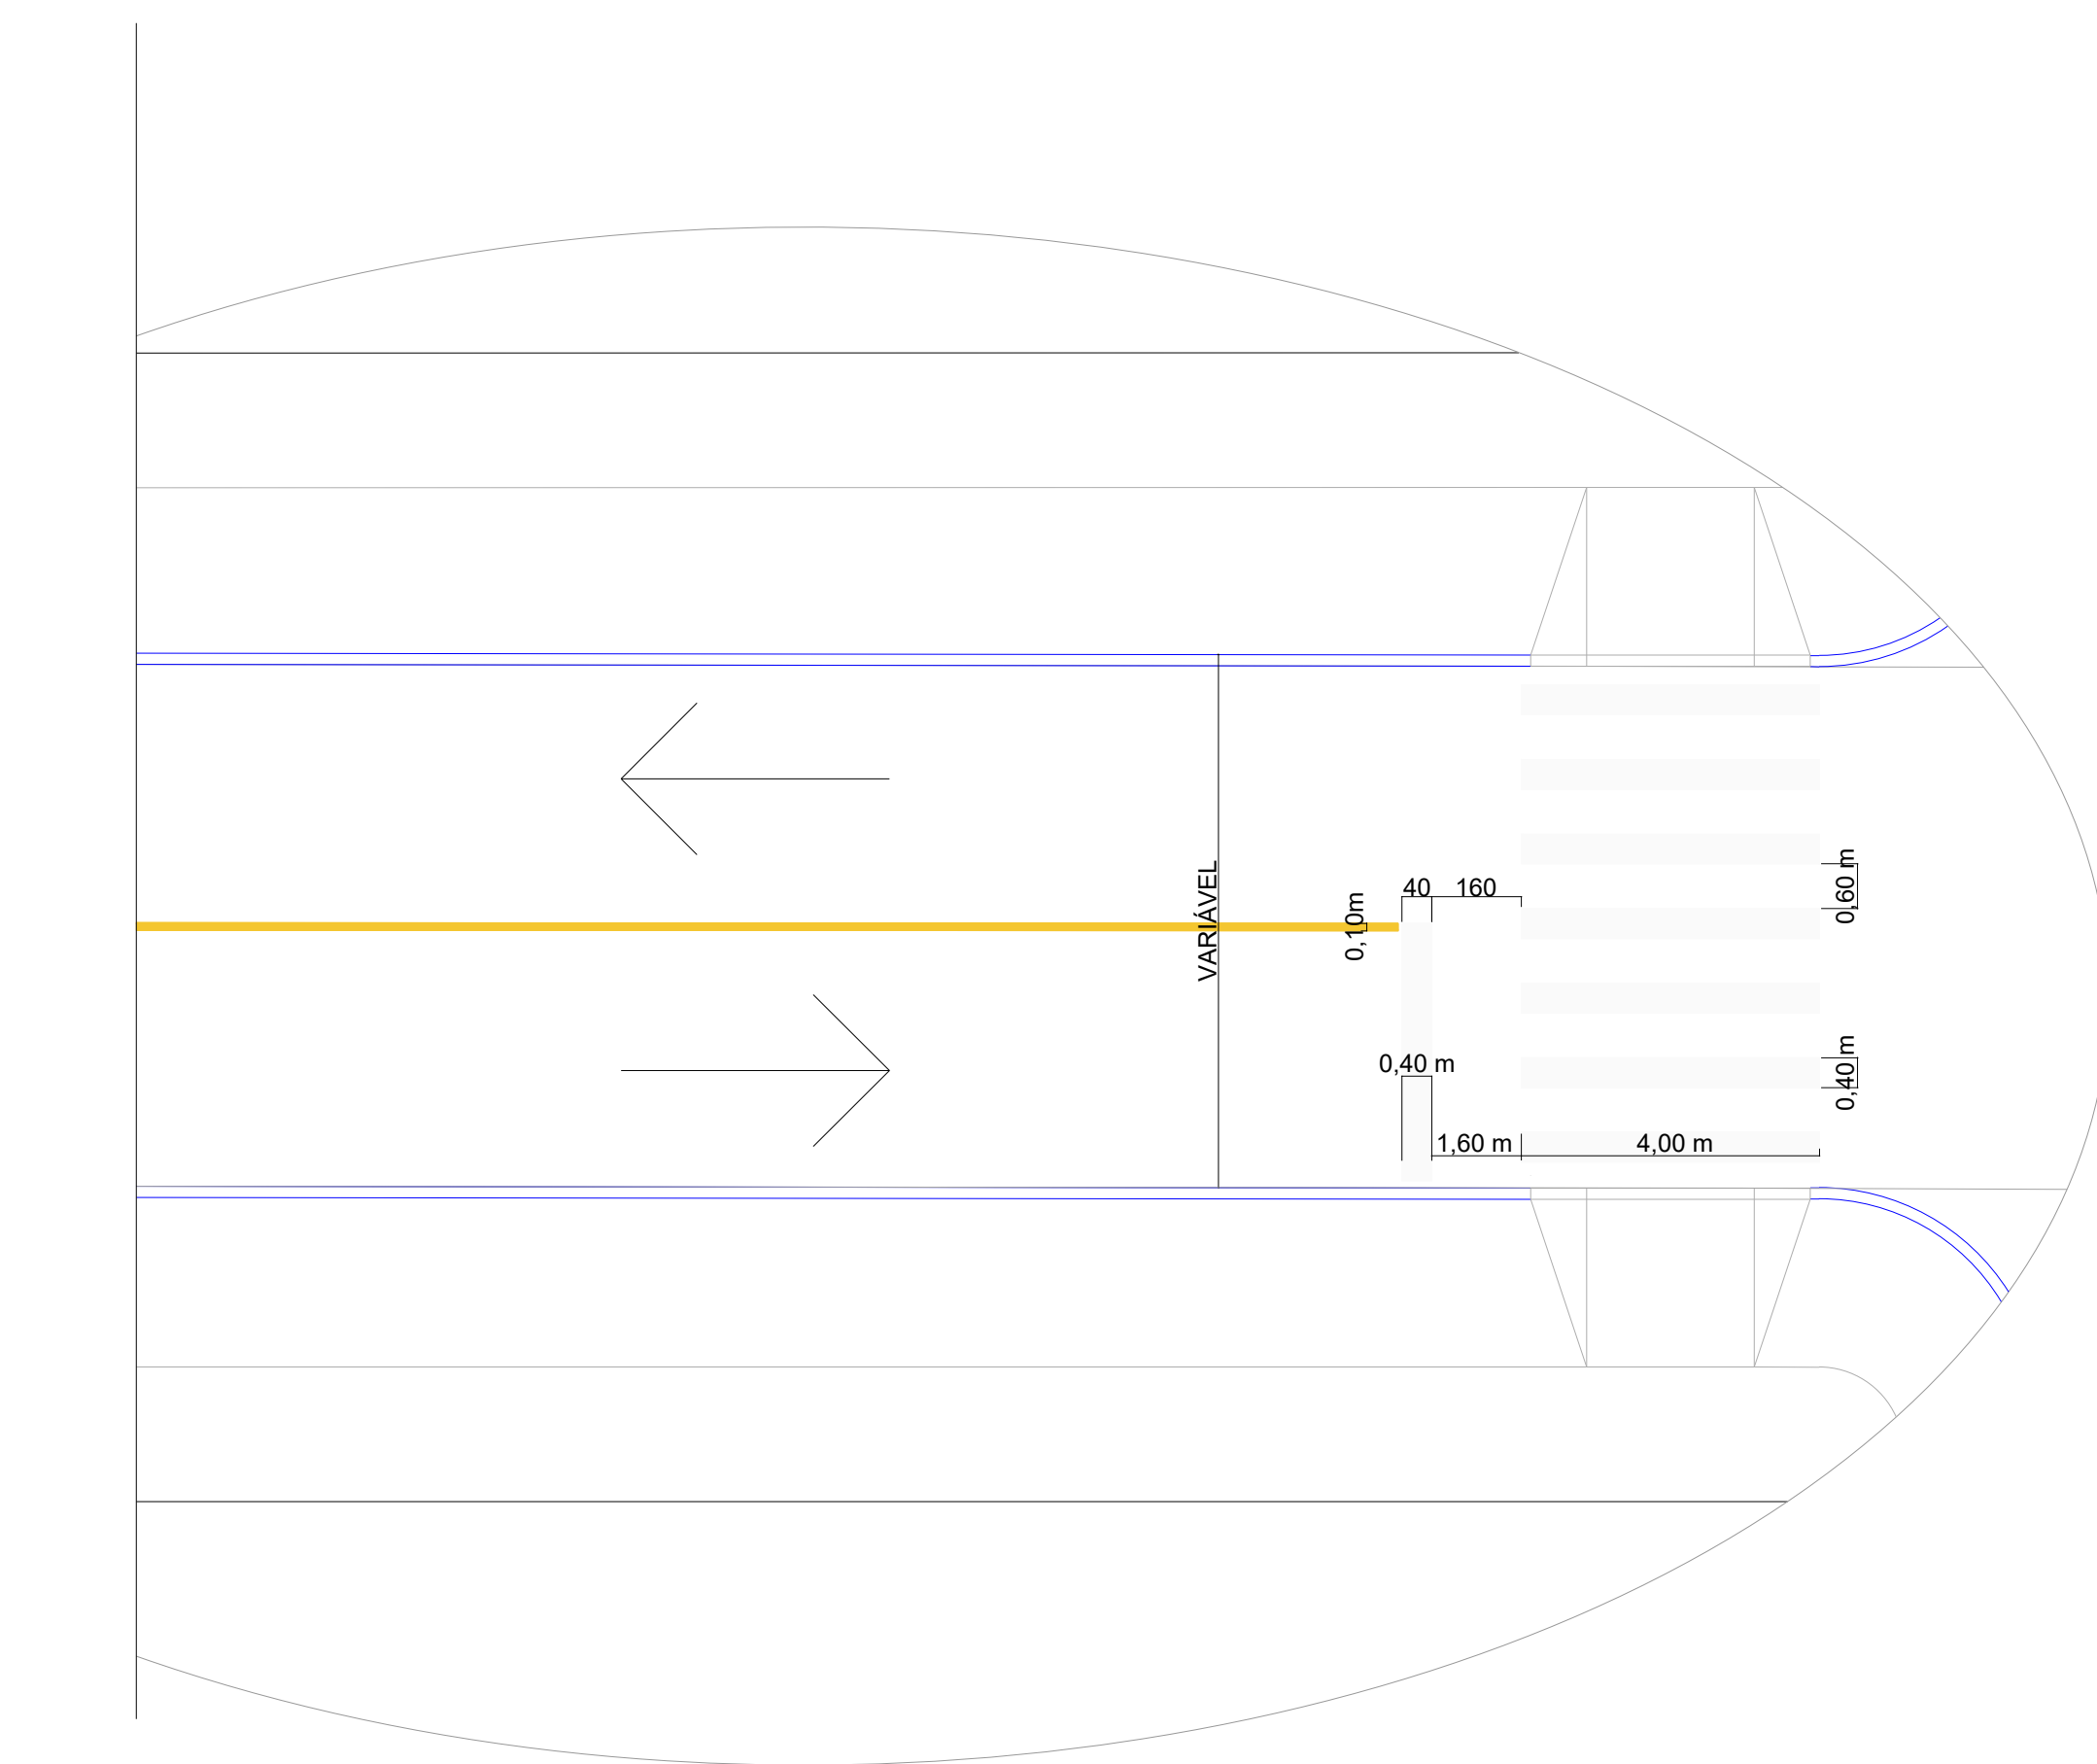

DETALHE PINTURA FAIXA DE PEDESTRES, LINHA
DE RETENÇÃO E TENÇÃO E BALIZAMENTO

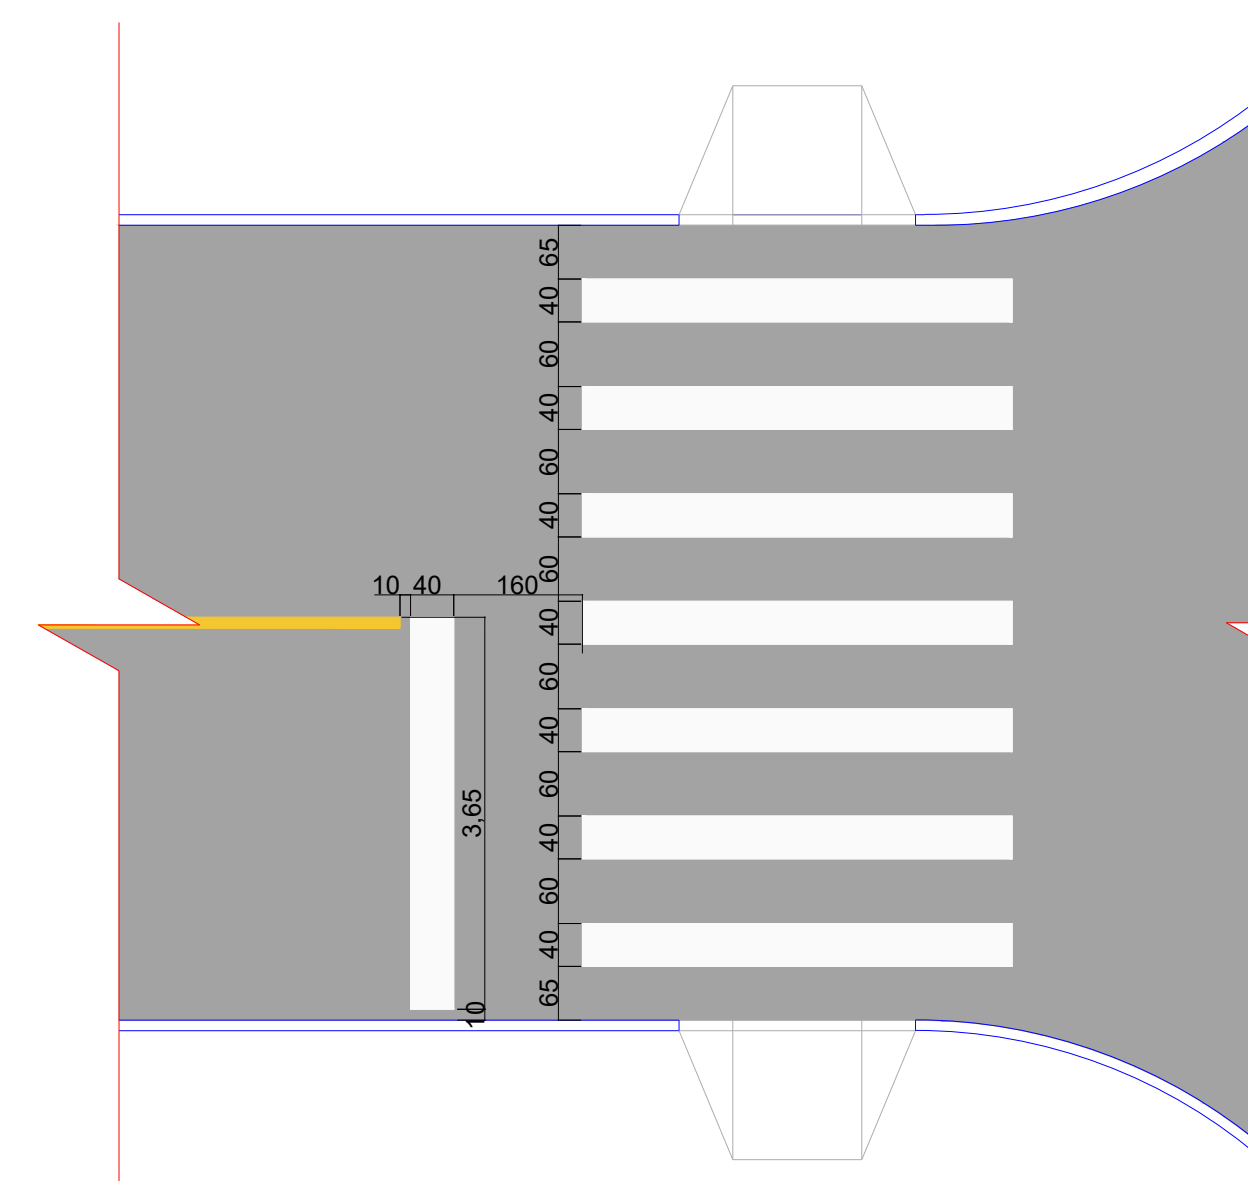

DETALHE FAIXA DE PEDESTRE
LARGURA RUA 7,50 METROS
SEM ESCALA

PROJETO: PROJETO INFRAESTRUTURA	DATA: JUNHO, 2021
PROPRIETÁRIO: MUNICÍPIO SDE SÃO JOSÉ DAS PALMEIRAS - PR	ESCALA: INDICADA
OBRA: RECAPE ASFÁLTICO SOBRE PEDRA	PRANCHA: 02/03
LOCALIZAÇÃO: PERÍMETRO URBANO DE SÃO JOSÉ DAS PALMEIRAS -PR	
REFERÊNCIA: SINALIZAÇÃO HORIZONTAL	RESP. TÉCNICO: Engenheiro Civil Paulo Berticelli CREA:15864/D-PR
ÁREAS:	PROPRIETÁRIO: MUNICÍPIO DE SÃO JOSÉ DAS PALMEIRAS PR CNPJ: 77.819.605/0001-33