


PRAÇA

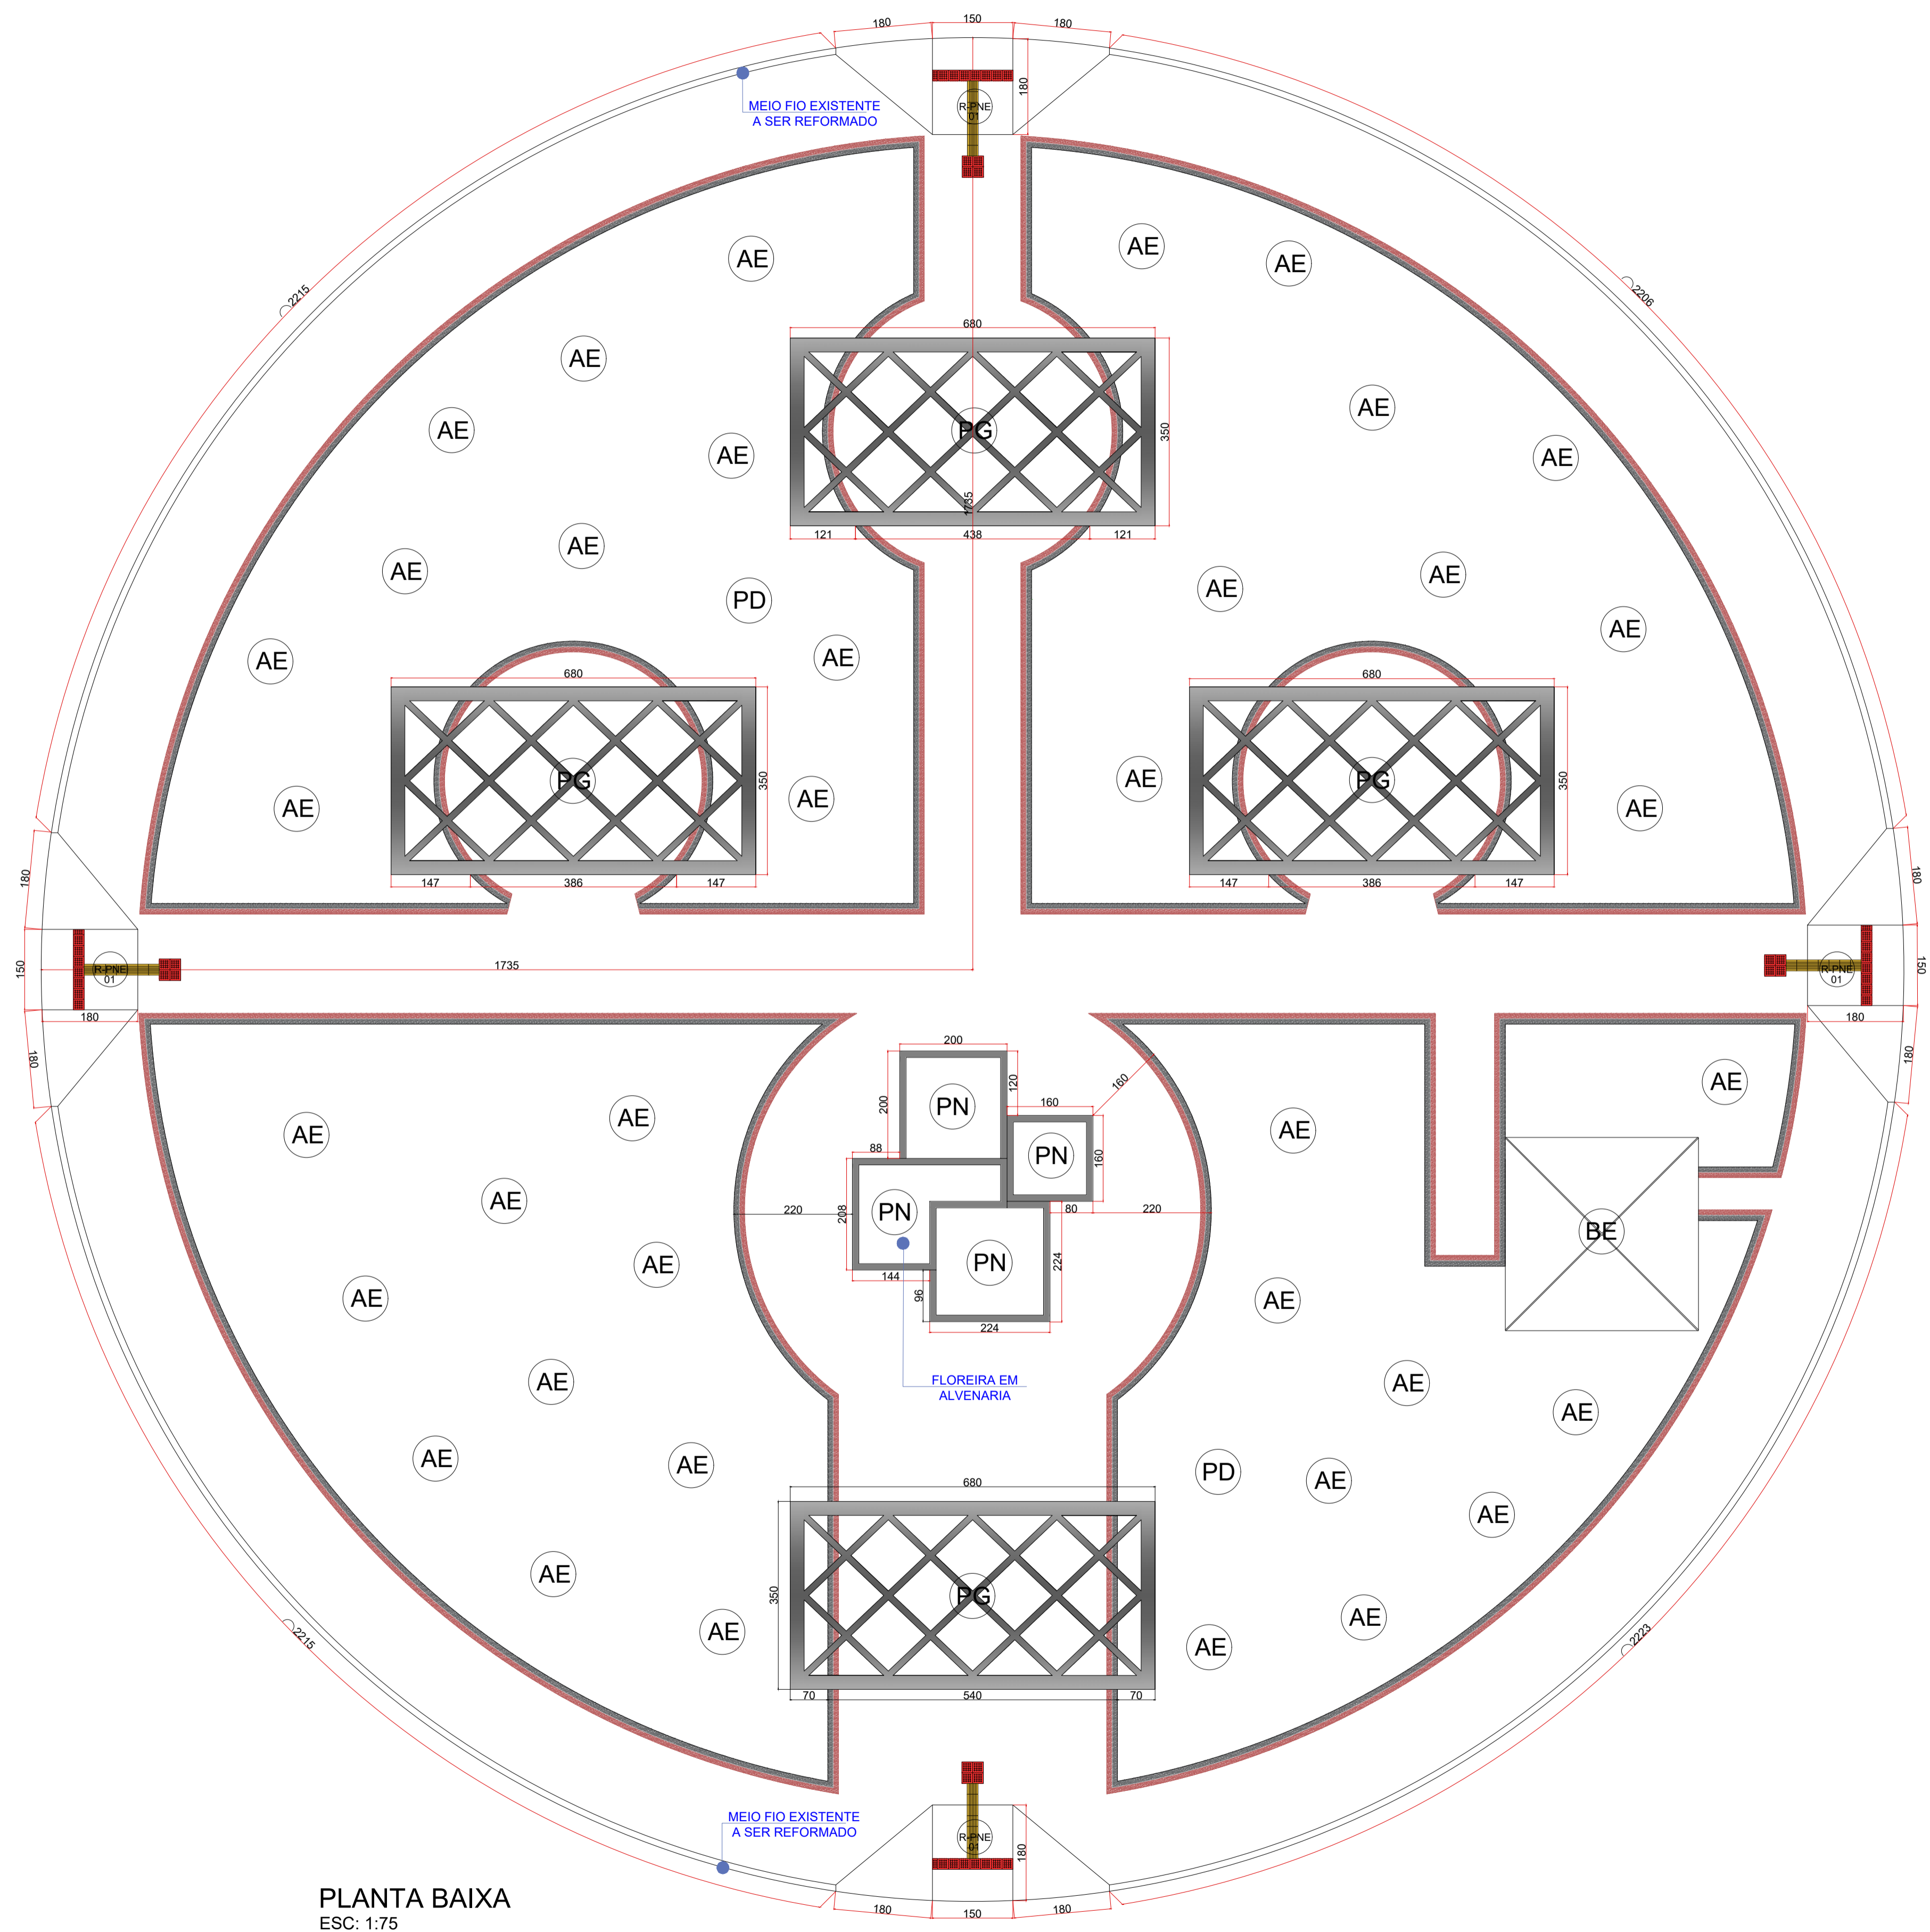

PLANTA BAIXA
ESC: 1:75

TABELA QUANTITATIVA DE MATERIAIS E SERVIÇOS		LEGENDA	
PRAÇA			Rampa PNE 01 (Detalhe)
Meio Fio existente	101,07 m		Rampa PNE 02 (Detalhe)
Guia Rebaixada	8 m		Rampa PNE 03 (Detalhe)
Rampa para PNE 01	4		Rampa PNE 04 (Detalhe)
Rampa para PNE 02			Poste existente
Rampa para PNE 03			Árvore existente
Rampa para PNE 04			Palmeira Juçara á ser plantada
Pergolado	4		Azaleia á ser plantada
Gramma esmeralda			Poste decorativo
Palmeira Juçara			Escada existente
Azaleia			Paver novo 6 cm
Piso Podotátil alerta	48		Paver existente
Piso Podotátil direcional	28		Piso cestavado existente
			Gramma esmeralda á ser plantada
			Gramma existente
			Paisagismo novo
			Pergolado
			Banheiro existente
			Piso Petit Pavet existente
			Piso Podotátil direcional e alerta

ÓRGÃOS PÚBLICOS:

AMOP
ASSOCIAÇÃO DOS MUNICÍPIOS DO OESTE DO PARANÁ

A R Q U I T E T Ô N I C O

REFERÊNCIA: PLANTA BAIXA PRAÇA

OBRA: CALÇAMETO CANTEIRO E PRAÇA CENTRAL

LOCAL: SÃO JOSÉ DAS PALMEIRAS - PR

PROPR: MUNICIPIO DE SÃO JOSÉ DAS PALMEIRAS

PRANCHAS: 10/13

PROJETO:

BRUNO M. MATTEI
ARQUITETO E URBANISTA
CRA-PR 003.384-2

SITUAÇÃO:

RESP. OBRA:

ESTATÍSTICAS:

ÁREA PRAÇA: 945,69 m²
ÁREA TOTAL: 7.765,41 m²

PROPRIETÁRIO:

PREFEITURA DE SÃO JOSÉ DAS PALMEIRAS
CNPJ: 77.819.000/0001-33

DATA: JAN/2022

ESCALA: INDICADA

DESENHO: BRUNO MATTEI