

TRECHO 02



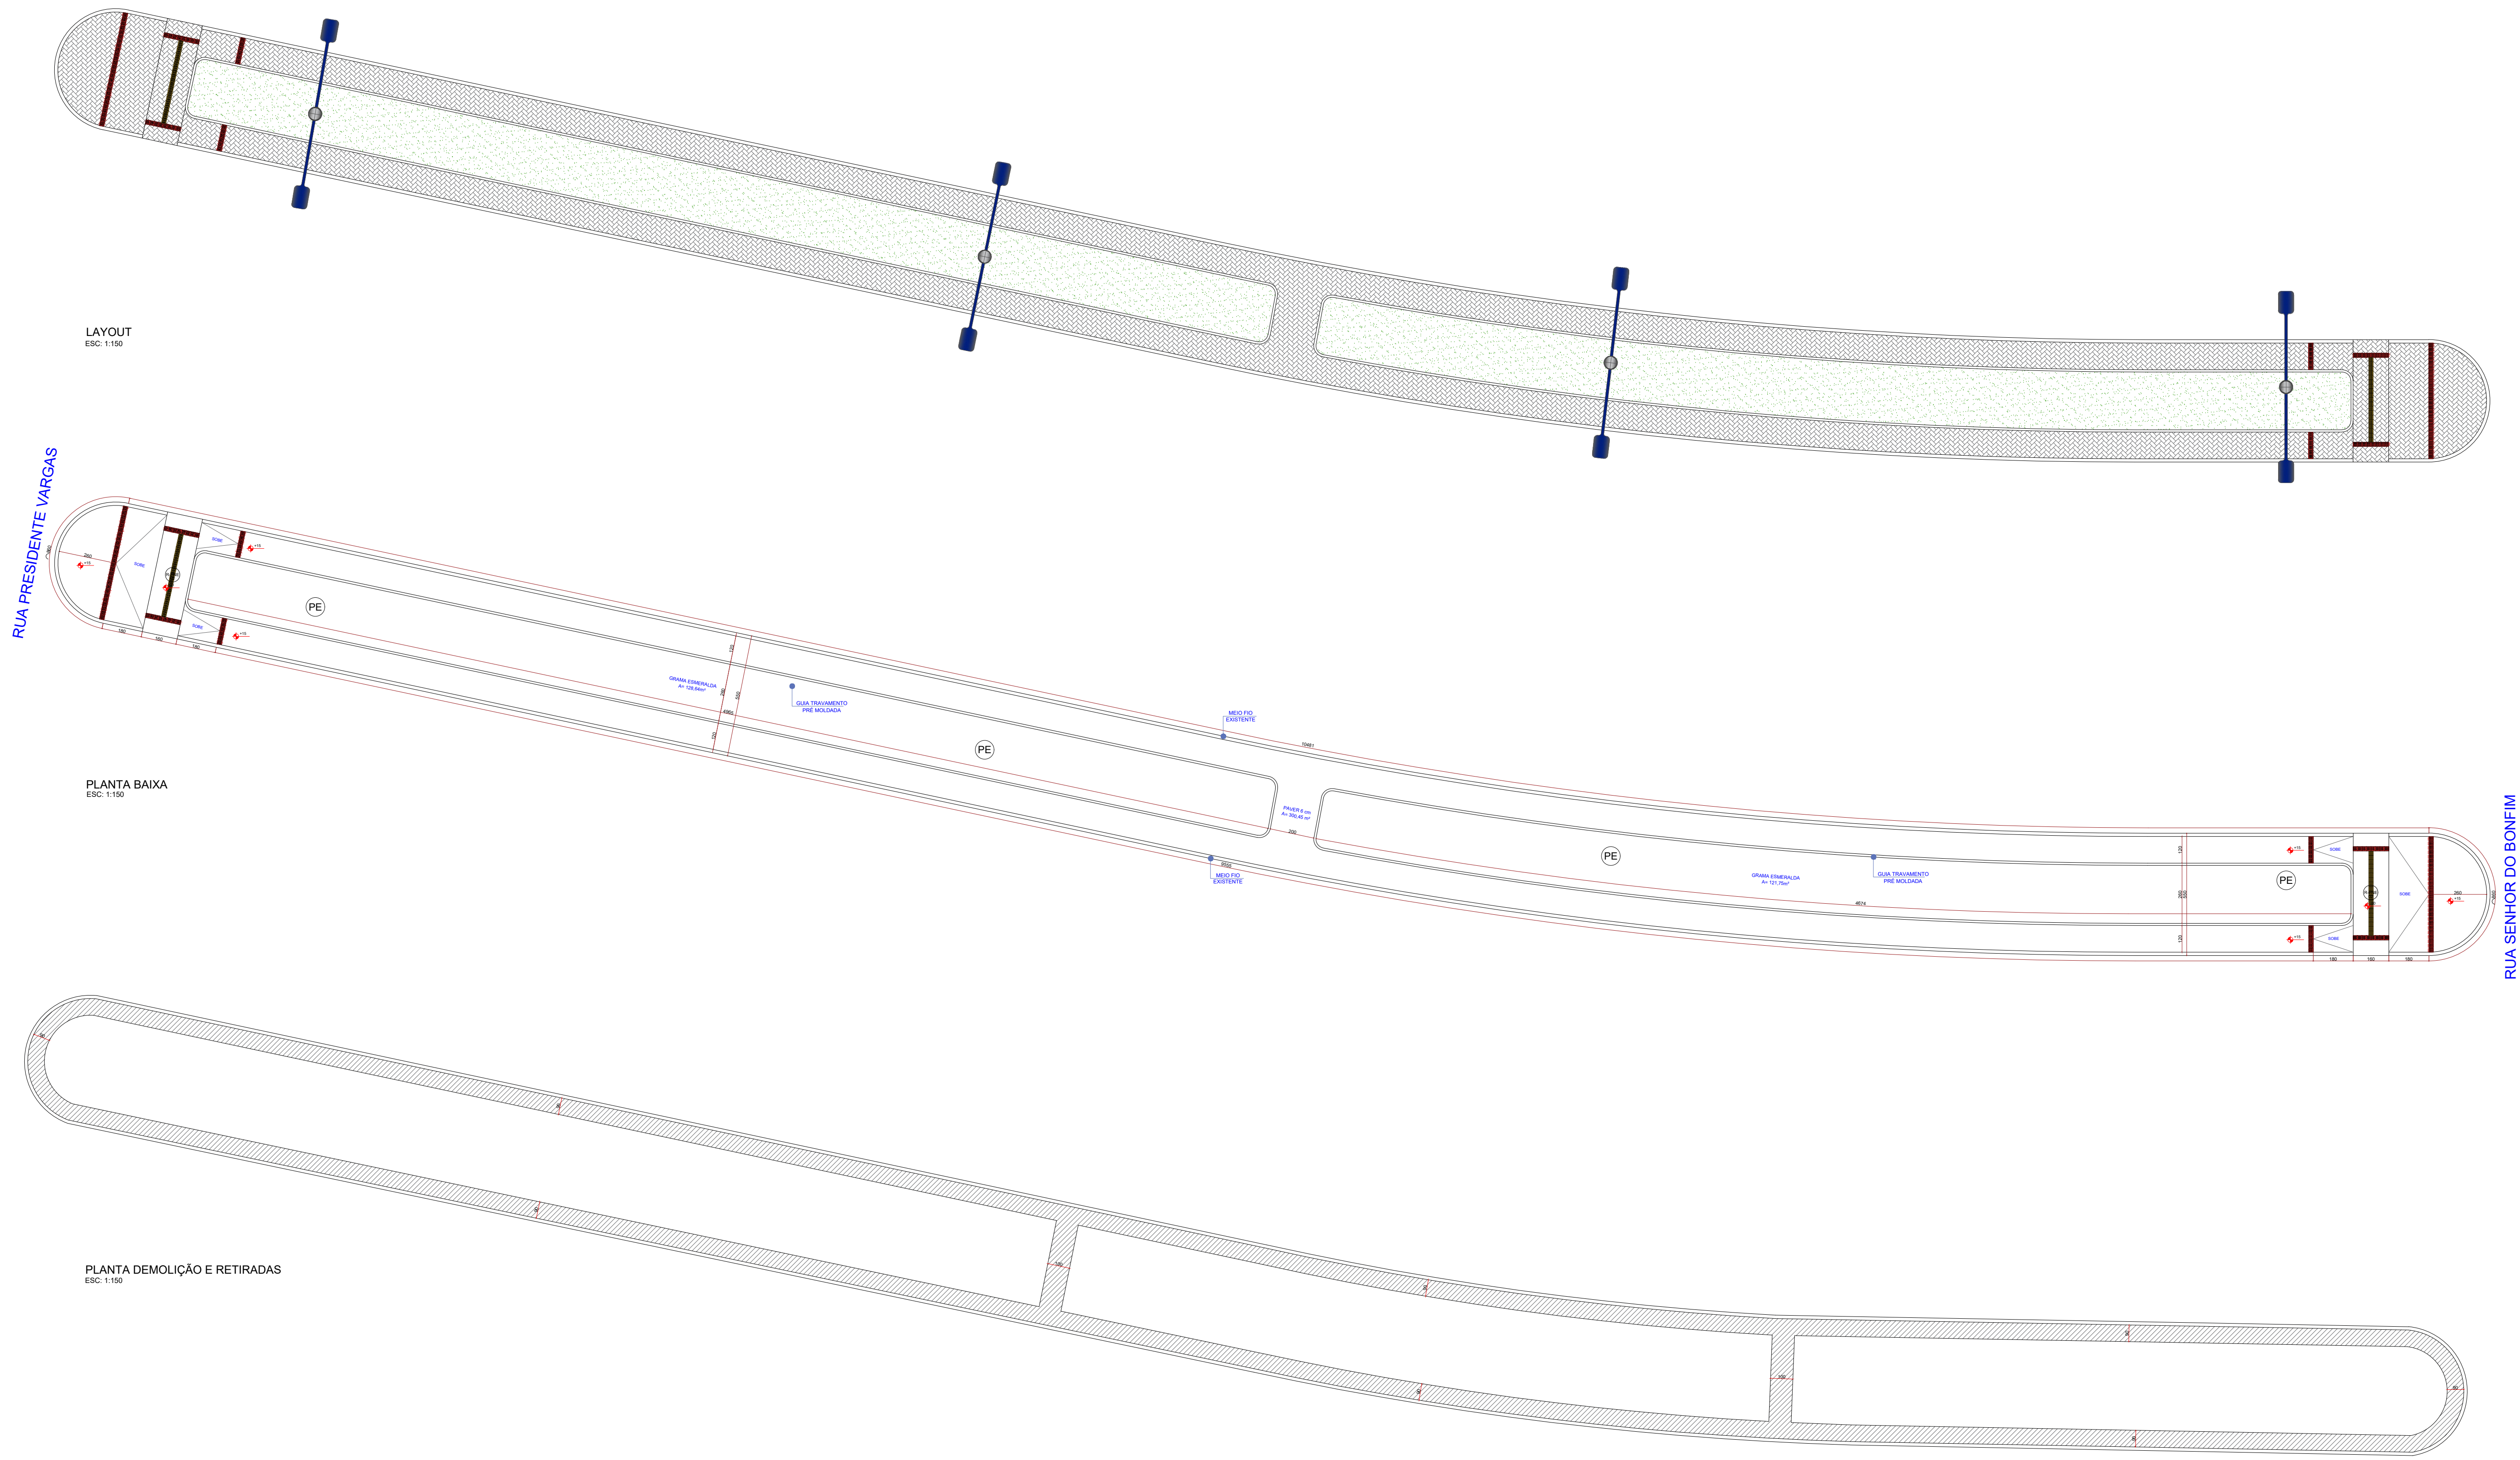


TABELA QUANTITATIVA DE MATERIAIS E SERVIÇOS		LEGENDA	
TRECHO 02			
Meio Fio existente	216,35 m	Rampa PNE 01 (Detalhe)	
Guia travamento	235,90 m	Rampa PNE 02 (Detalhe)	
Rampa para PNE 01		Rampa PNE 03 (Detalhe)	
Rampa para PNE 02	2	Rampa PNE 04 (Detalhe)	
Rampa para PNE 03		Poste existente	
Rampa para PNE 04		Árvore existente	
Paver 6cm	255,49 m²	Poste decorativo	
Grama esmeralda	250,39 m²	Escada existente	
Demolição/reentrada	177,22 m²	Paver 6 cm	
Piso podotátil direcional	38	Paver 8 cm	
Piso podotátil alerta	132	Piso cestado existente	
		Grama esmeralda a ser plantada	
		Grama existente	
		Grama azul	
		Agave palito	
		Palmeira Cica	
		Piso Petti Pavet existente	
		Piso Podotátil direcional e alerta	

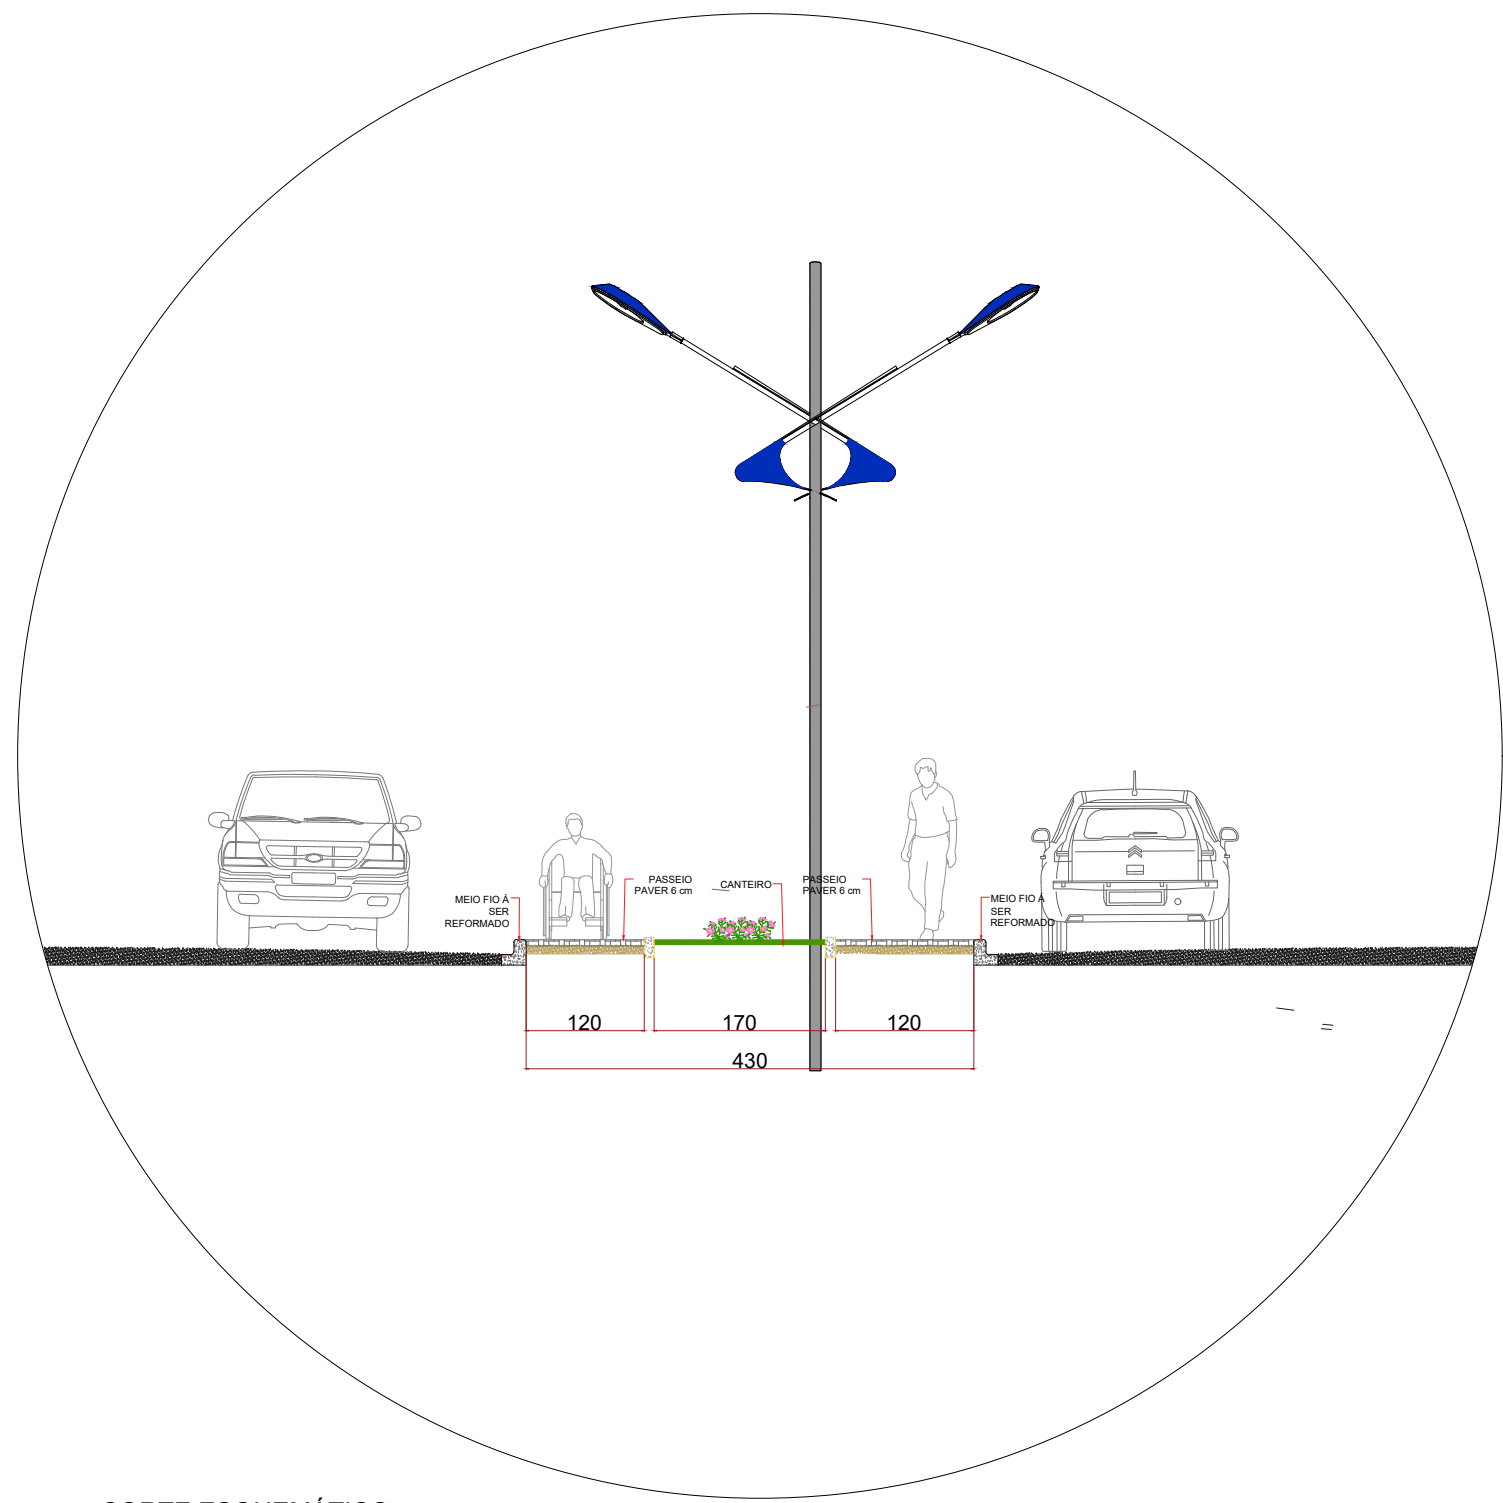


DETALHE R-PNE 02

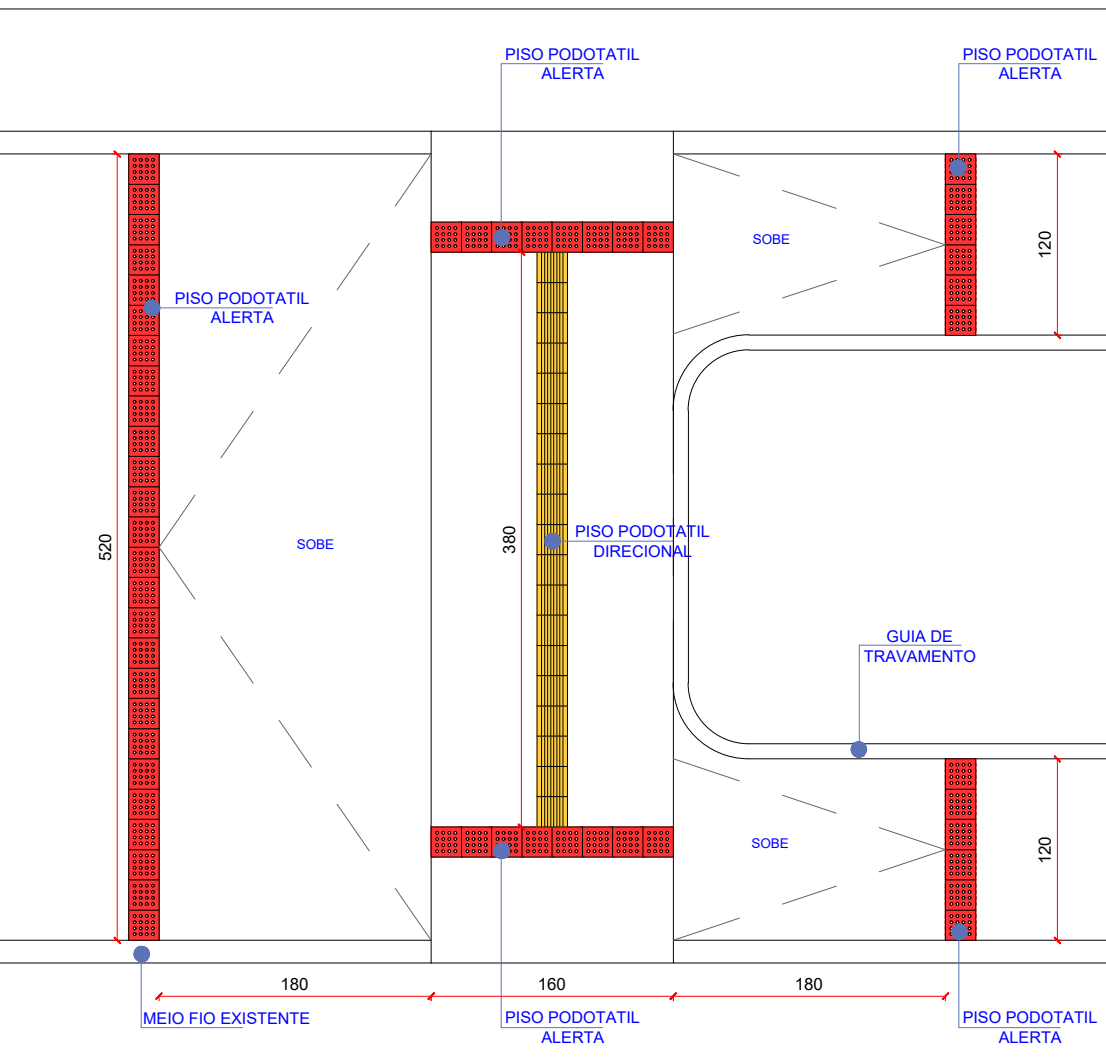

PLANTA BAIXA


ESC: 1:50

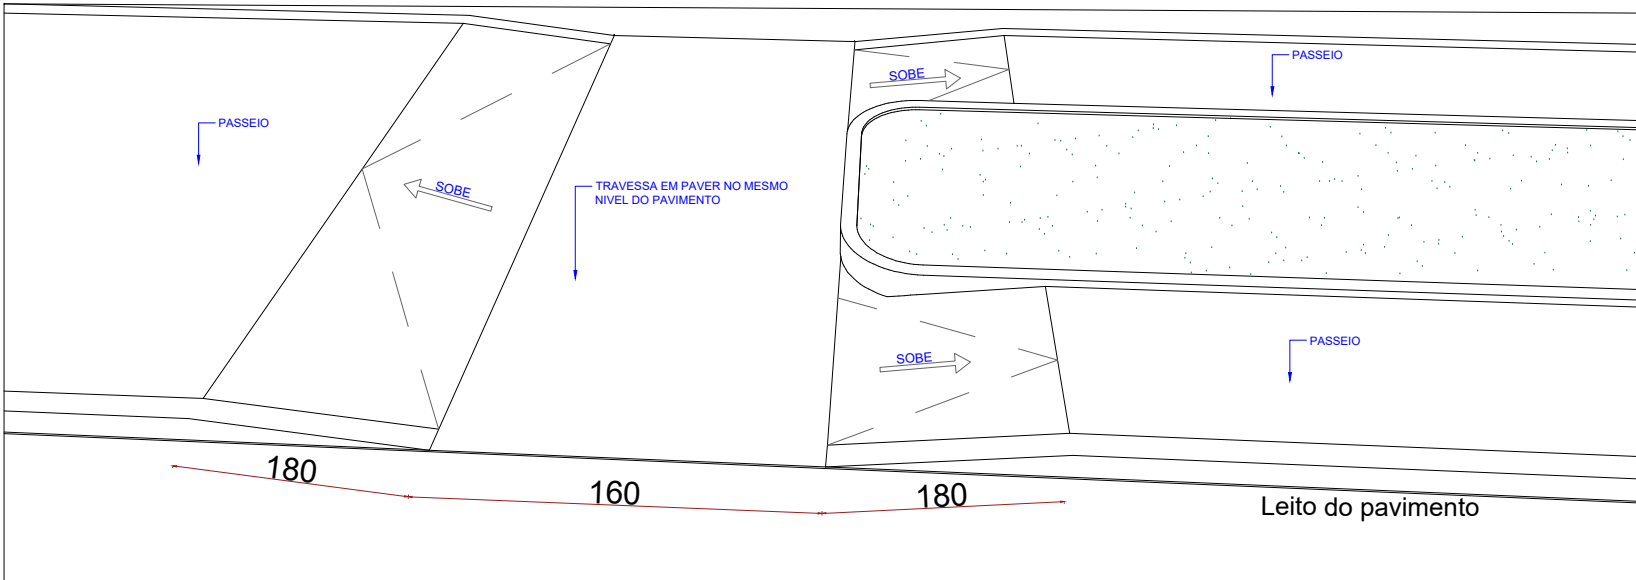

ISOMÉTRICO

SEM ESC

DETALHE PAGINAÇÃO

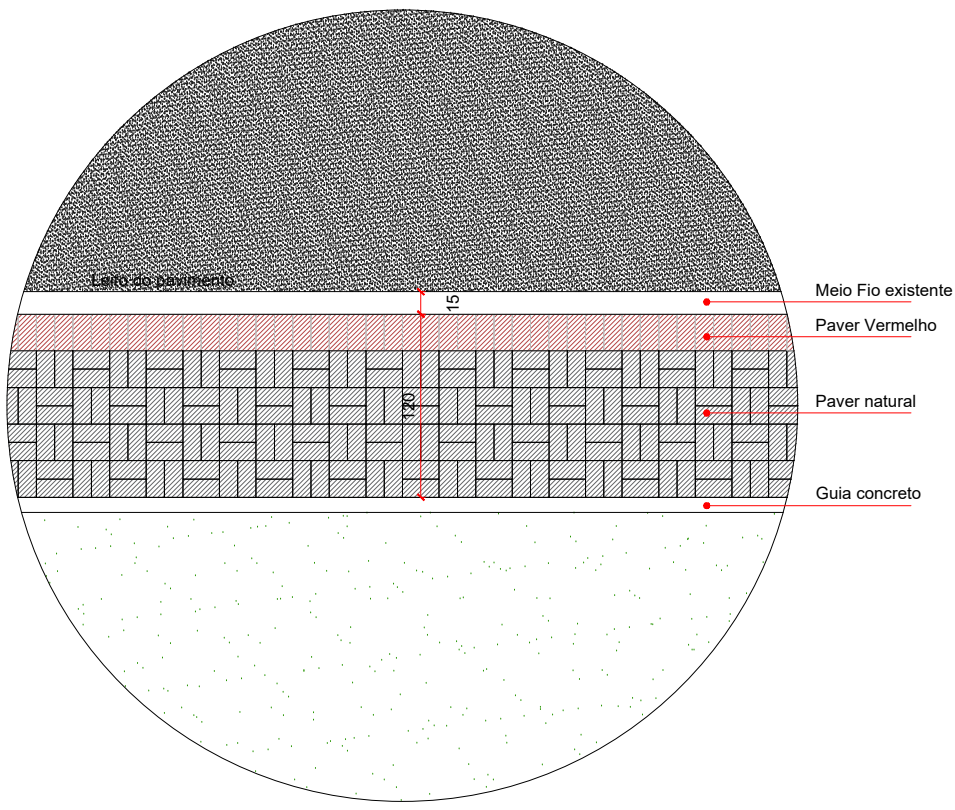

ORÇAMENTOS PÚBLICOS	
	
ARQUITETÔNICO	
REFERÊNCIA: TRECHO 02	
OBRA: CALÇAMENTO CANTEIRO E PRAÇA CENTRAL	PRANCHIA: 03/13
LOCAL: SÃO JOSÉ DAS PALMEIRAS - PR	
PROPR: MUNICÍPIO DE SÃO JOSÉ DAS PALMEIRAS	
PROJETO: BRUNO M. MATTEI "ARQUITETO"	SITUAÇÃO:
RESP. OBRA:	
PROPRIETÁRIO: PREFEITURA DE SÃO JOSÉ DAS PALMEIRAS	ESTATÍSTICAS: ÁREA TRECHO: 01.664,22 m² ÁREA TOTAL: 1.784,41 m²
DATA: JAN/2022	ESCALA: INDICADA
	DESENHO: BRUNO MATTEI