


PLANTA BAIXA DE PINTURA
ESC:1/50

- PINTURA NAS PAREDES DE ALVENARIA
- PINTURA METÁLICA
- PINTURA PORTAS DE MADEIRA

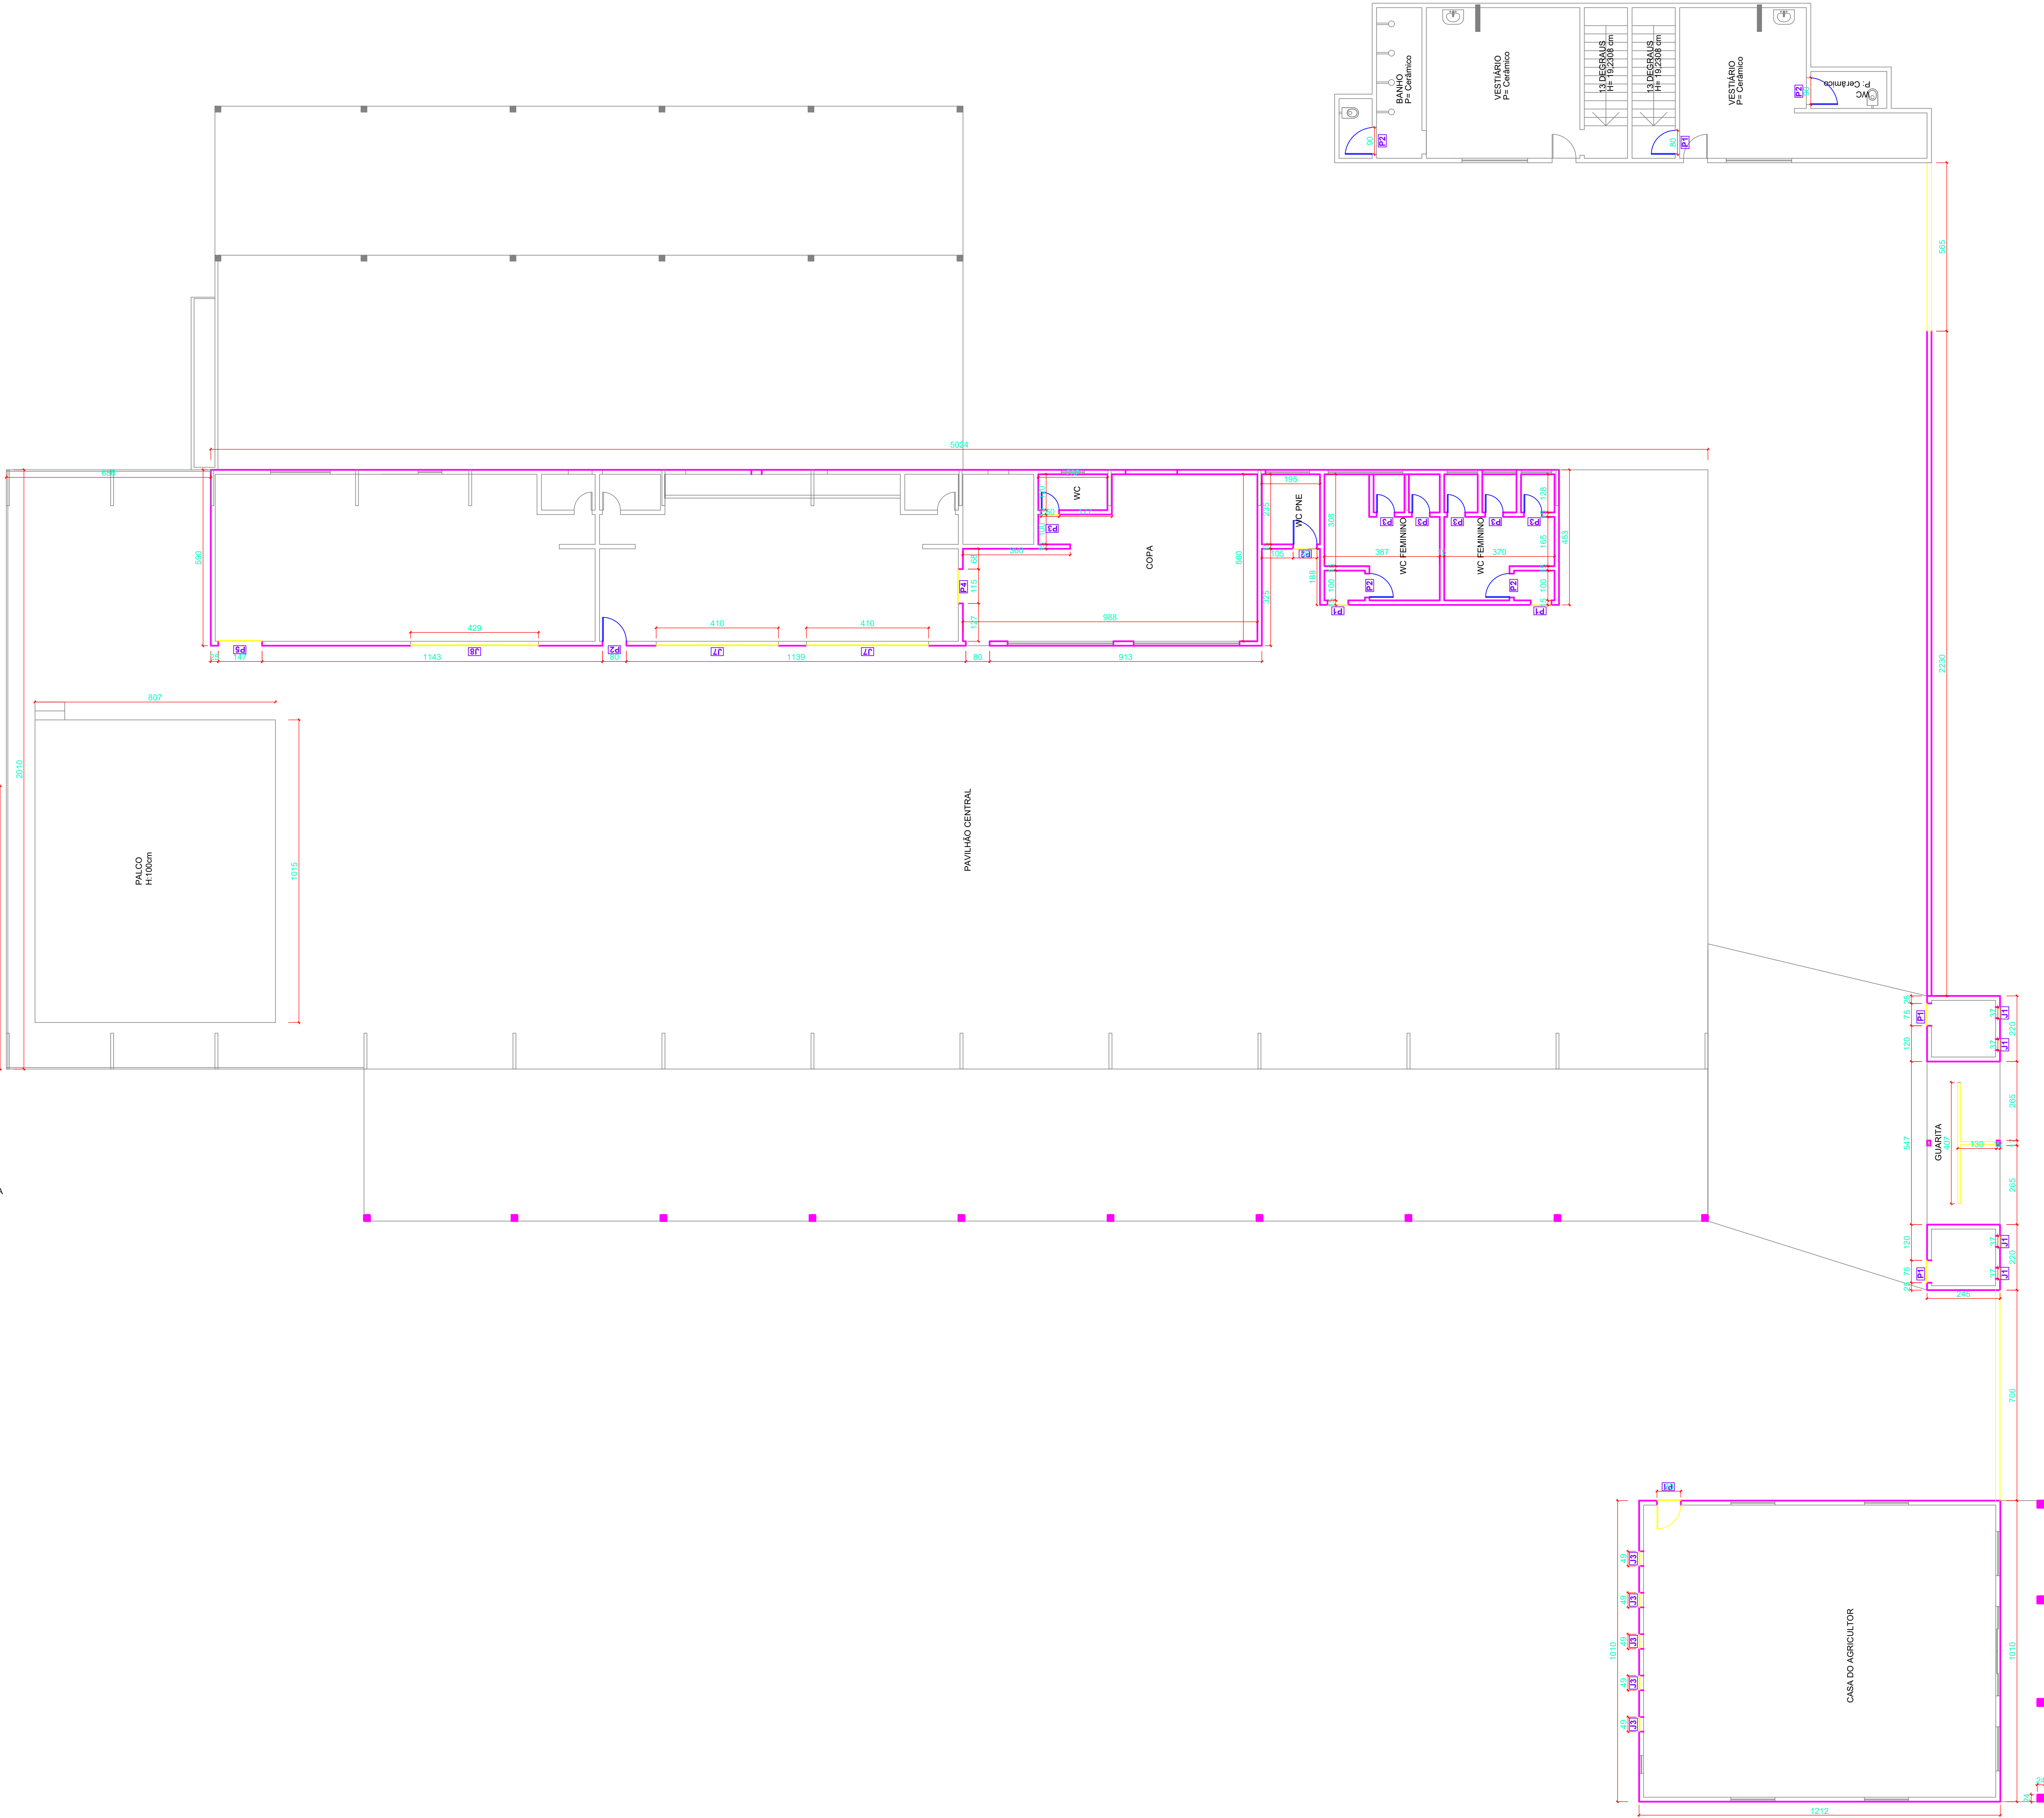

PREFEITURA MUNICIPAL
DE SÃO JOSÉ DAS PALMEIRAS

Rua Marechal Castelo Branco, 979 - Fones/Fax: (45) 3259-1150, (45) 3259-1281
CEP: 80888-000 - São José das Palmeiras - PR

PROJETO ARQUITETÔNICO

ESCALA: INDICADA	CLIENTE: O MUNICIPIO DE SÃO JOSÉ DAS PALMEIRAS PR
PRANCHAS: 2/3	OBRA: MELHORIAS NO CENTRO DE EVENTOS
DATA: FEVEREIRO/2023	LOCAL: SÃO JOSÉ DAS PALMEIRAS - PR
ÁREA: 538,31m²	REFERÊNCIA: PLANTA BAIXA DE PINTURA
RESPONSÁVEL TÉCNICO: Eng. CIVIL SABRINA G.C. NUNES CREA:168.012/D	PROPRIETÁRIO: O MUNICIPIO DE SÃO JOSÉ DAS PALMEIRAS PR CNPJ: 76.206.457/0001-19