



PLANTA BAIXA DE REFORMA
ESC:1/50

- DEMOLIÇÃO PAREDE EM ELVENARIA H:210cm
- INSTALAÇÃO DE FORRO PVC NAS PAREDES
- PAREDES QUE ESTÃO SOMENTE NO CHAPISCO
- MURETA A CONSTRUIR

OBS: PÉ DIREITO DA CONSTRUÇÃO
290cm

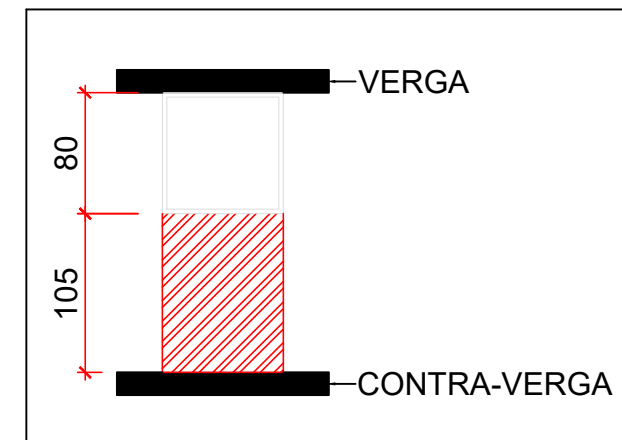

DETALHAMENTO JANELA 01
DEMOLIÇÃO PAREDE EM ELVENARIA

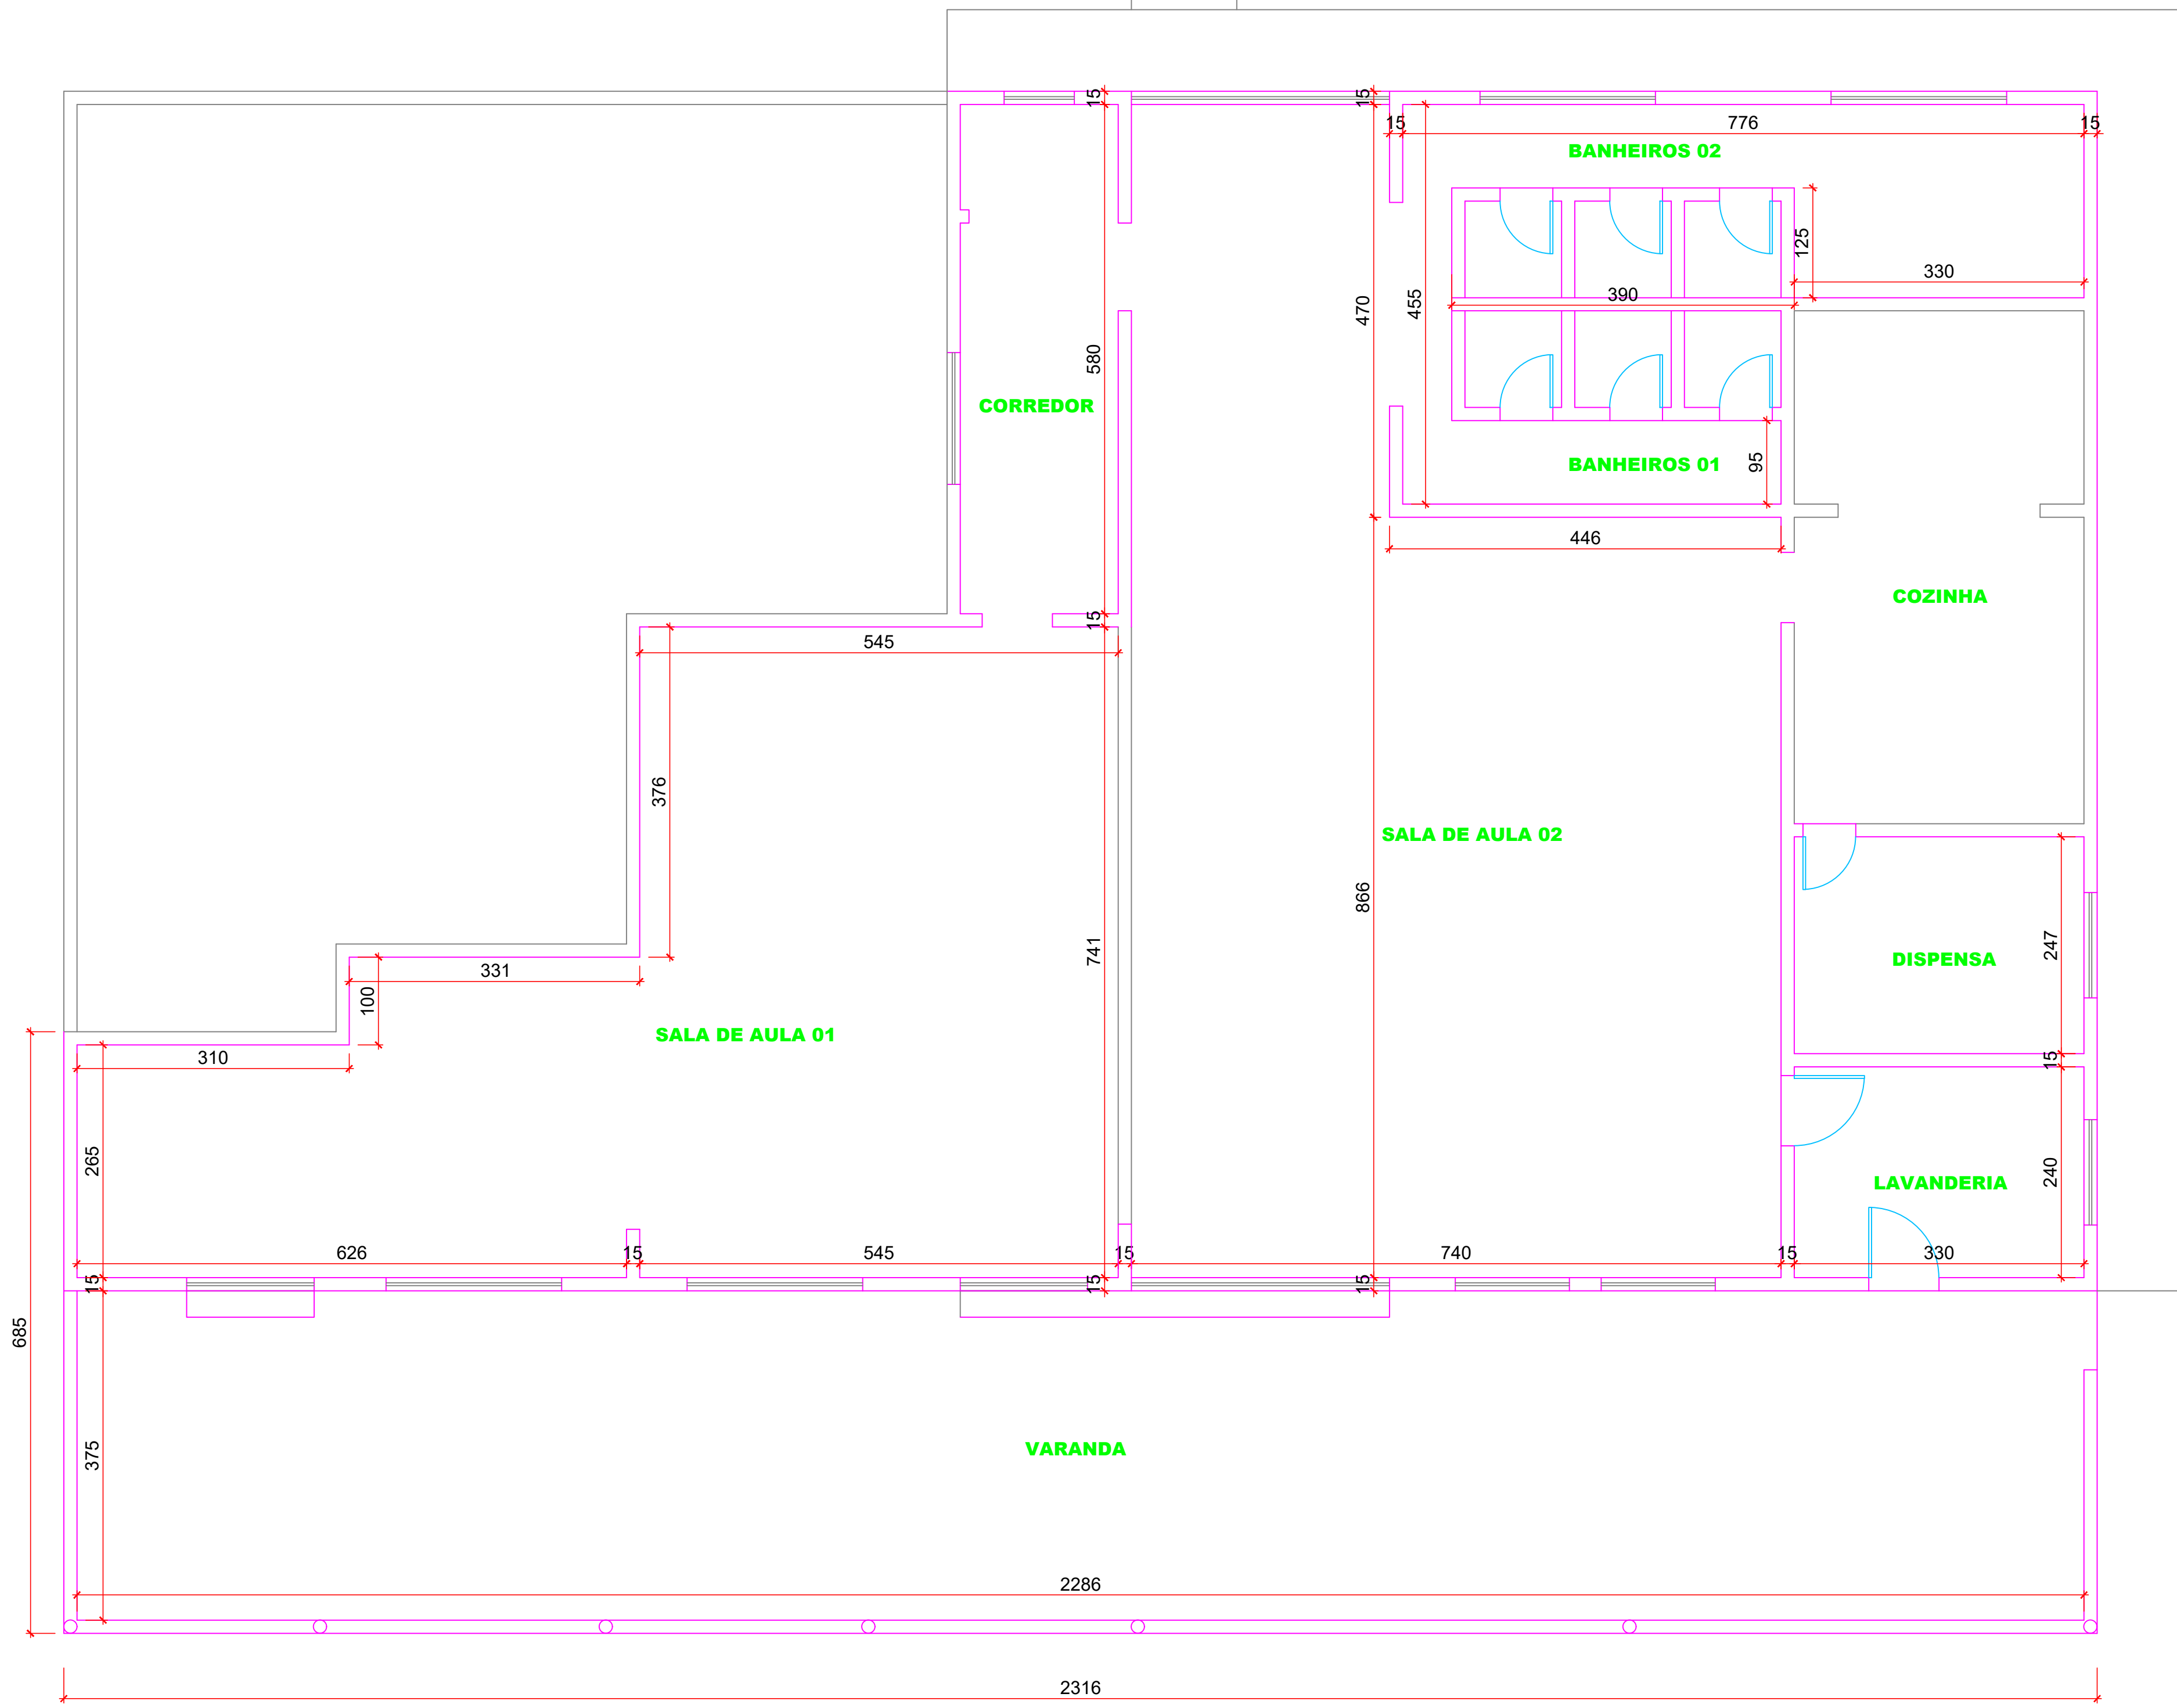

PLANTA BAIXA DE PINTURA
ESC:1/50

- PINTURA NAS PAREDES DE ALVENARIA
- PINTURA PORTAS DE MADEIRA

OBS: PÉ DIREITO DA CONSTRUÇÃO
290cm

 PREFEITURA MUNICIPAL DE SÃO JOSÉ DAS PALMEIRAS <small>Rua Marechal Castelo Branco, 979 - Fones/Fax: (45) 3259-1150, (45) 3259-1281 CEP: 85808-000 - São José das Palmeiras - PR</small>	
PROJETO ARQUITETÔNICO	
ESCALA: INDICADA	CLIENTE: O MUNICIPIO DE SÃO JOSÉ DAS PALMEIRAS PR
PRANCHAS: 3/3	OBRA: REFORMA CHECHE ANTIGA
DATA: JANEIRO/2024	LOCAL: SÃO JOSÉ DAS PALMEIRAS - PR
ÁREA: 316,51m²	REFERÊNCIA: PLANTA BAIXA DE REFORMA/ PLANTA BAIXA DE PINTURA
RESPONSÁVEL TÉCNICO: Eng. CIVIL SABRINA S.C. NUNES CREA 168.012/D	PROPRIETÁRIO: O MUNICIPIO DE SÃO JOSÉ DAS PALMEIRAS PR CNPJ: 16.206.457/0001-19