



ELEV 02

ELEV 03

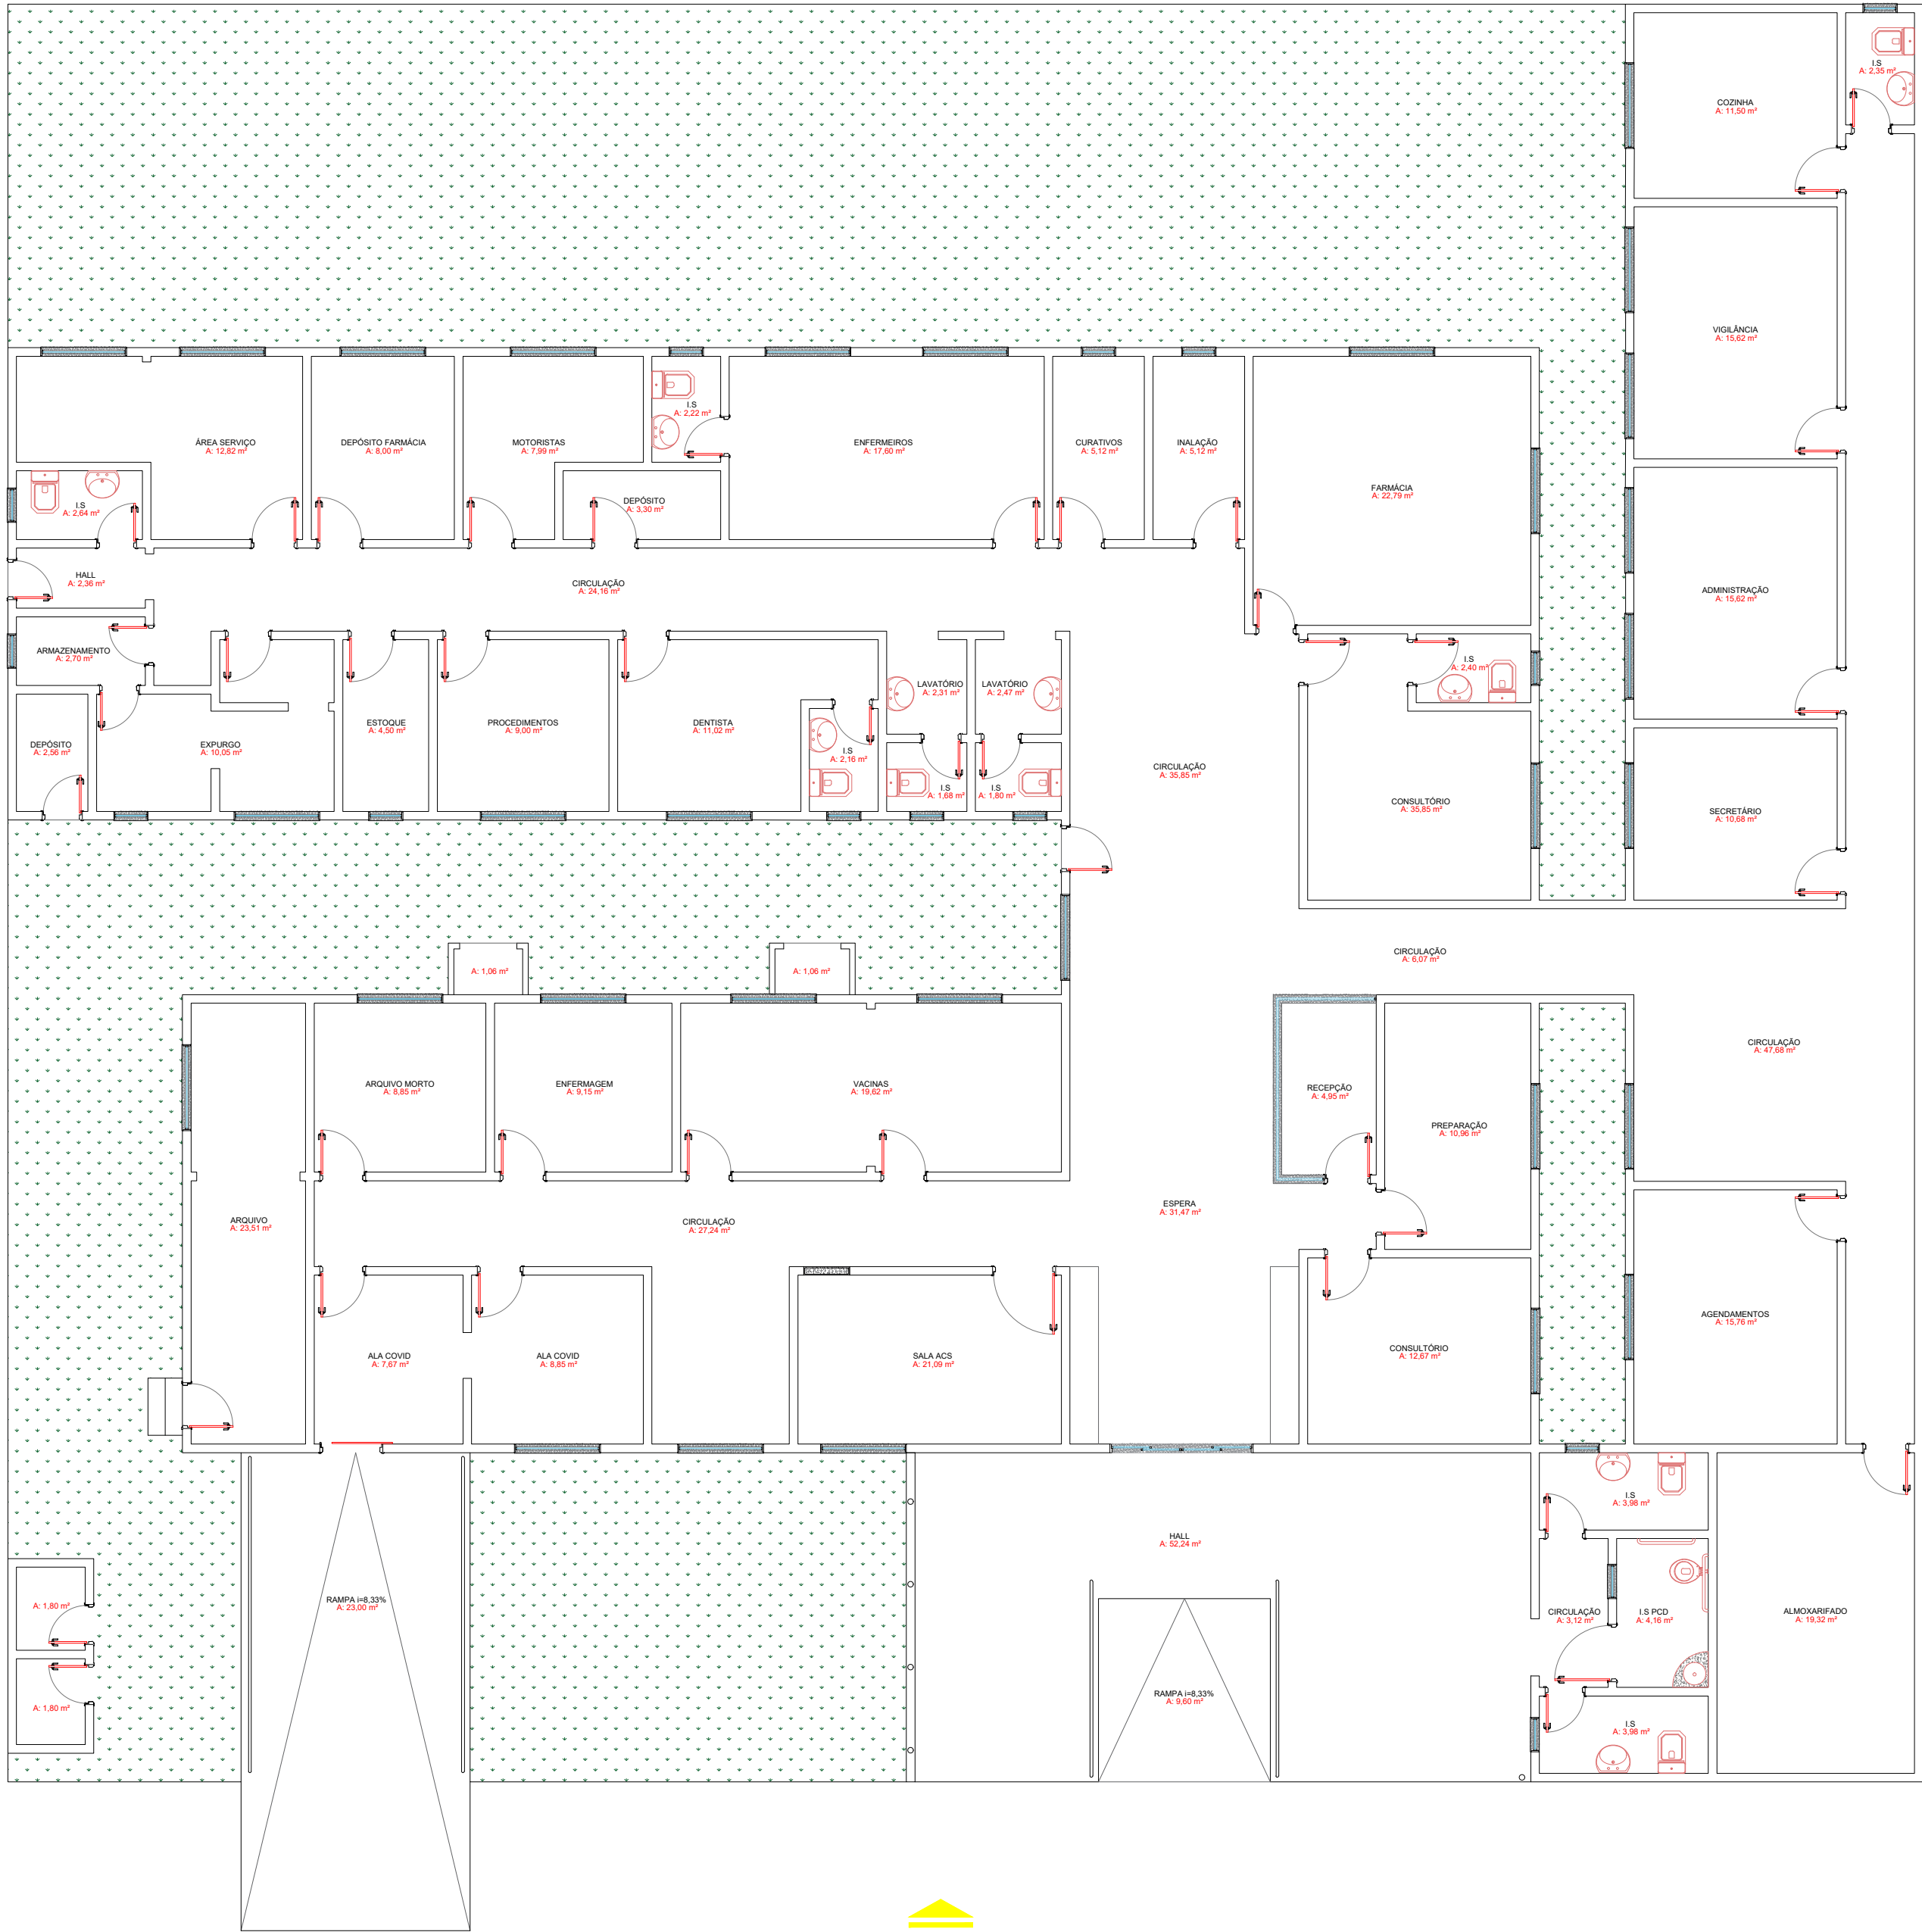


PLANTA BAIXA GERAL  
ESC: 1:100

ELEV 01

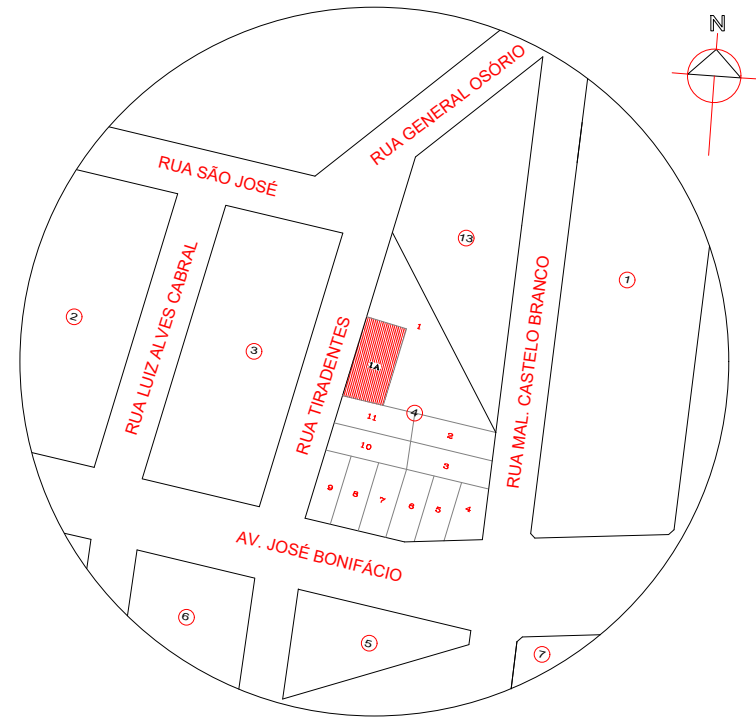

LOCALIZAÇÃO  
SEM ESC

ÓRGÃOS PÚBLICOS:

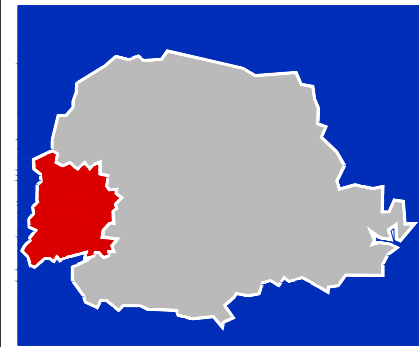

**AMOP**  
ASSOCIAÇÃO DOS MUNICÍPIOS DO  
OESTE DO PARANÁ

A R Q U I T E T Ô N I C O

REFERÊNCIA:

LOCALIZAÇÃO - PLANTA BAIXA - QUADRO DE REFORMAS

OBRA: POSTO DE SAÚDE DE SÃO JOSÉ DAS PALMEIRAS

LOCAL: RUA TIRADENTES QUADRA 04 LOTE 1A

PROPR.: PREFEITURA MUNICIPAL SÃO JOSÉ DAS PALMEIRAS

PRANCHA:

01/07

PROJETO:

BRUNO M. MATTEI  
Arquiteto e Urbanista  
CAU-PR 473.384-2

RESP. OBRA:

PROPRIETÁRIO:

PREFEITURA DE SÃO JOSÉ DAS PALMEIRAS  
CNPJ: 179186050001-53

DATA:

JAN/2024

ESCALA:

INDICADA

DESENHO:

BRUNO MATTEI