

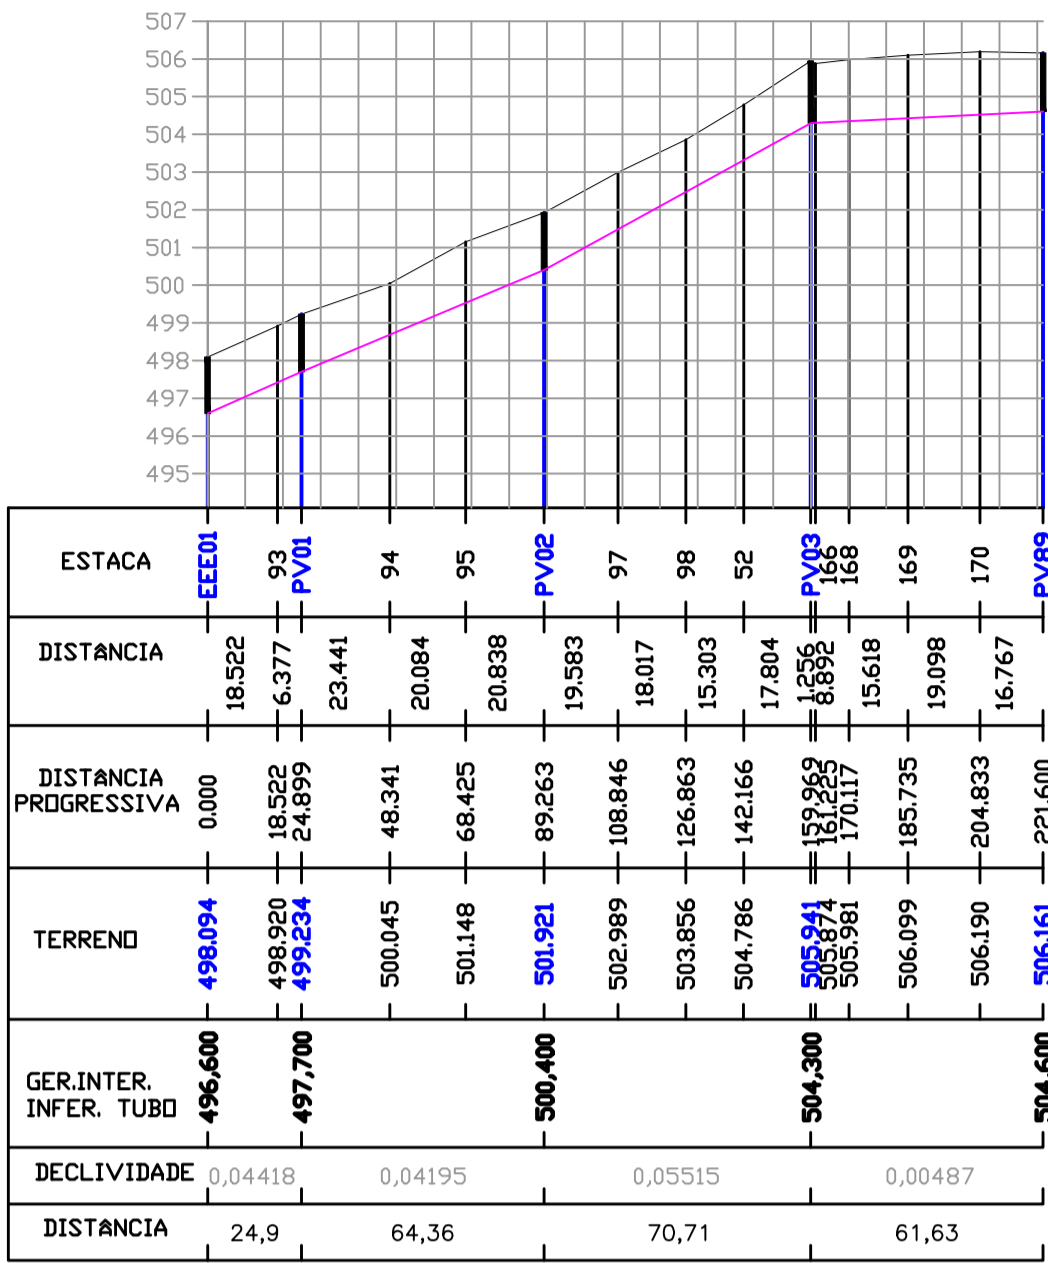



PERFIL DO COLETOR01 - EEE01
ETE-PV01 ATÉ PV05
EXTENSÃO: 298,101m
ESCALA - HORIZONTAL 1/2.000
VERTICAL 1/200

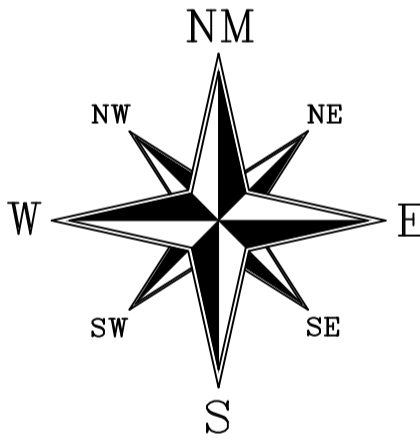

PERFIL DO COLETOR02 - EEE01
ETE-PV01 ATÉ PV05
EXTENSÃO: 221,600m
ESCALA - HORIZONTAL 1/2.000
VERTICAL 1/200

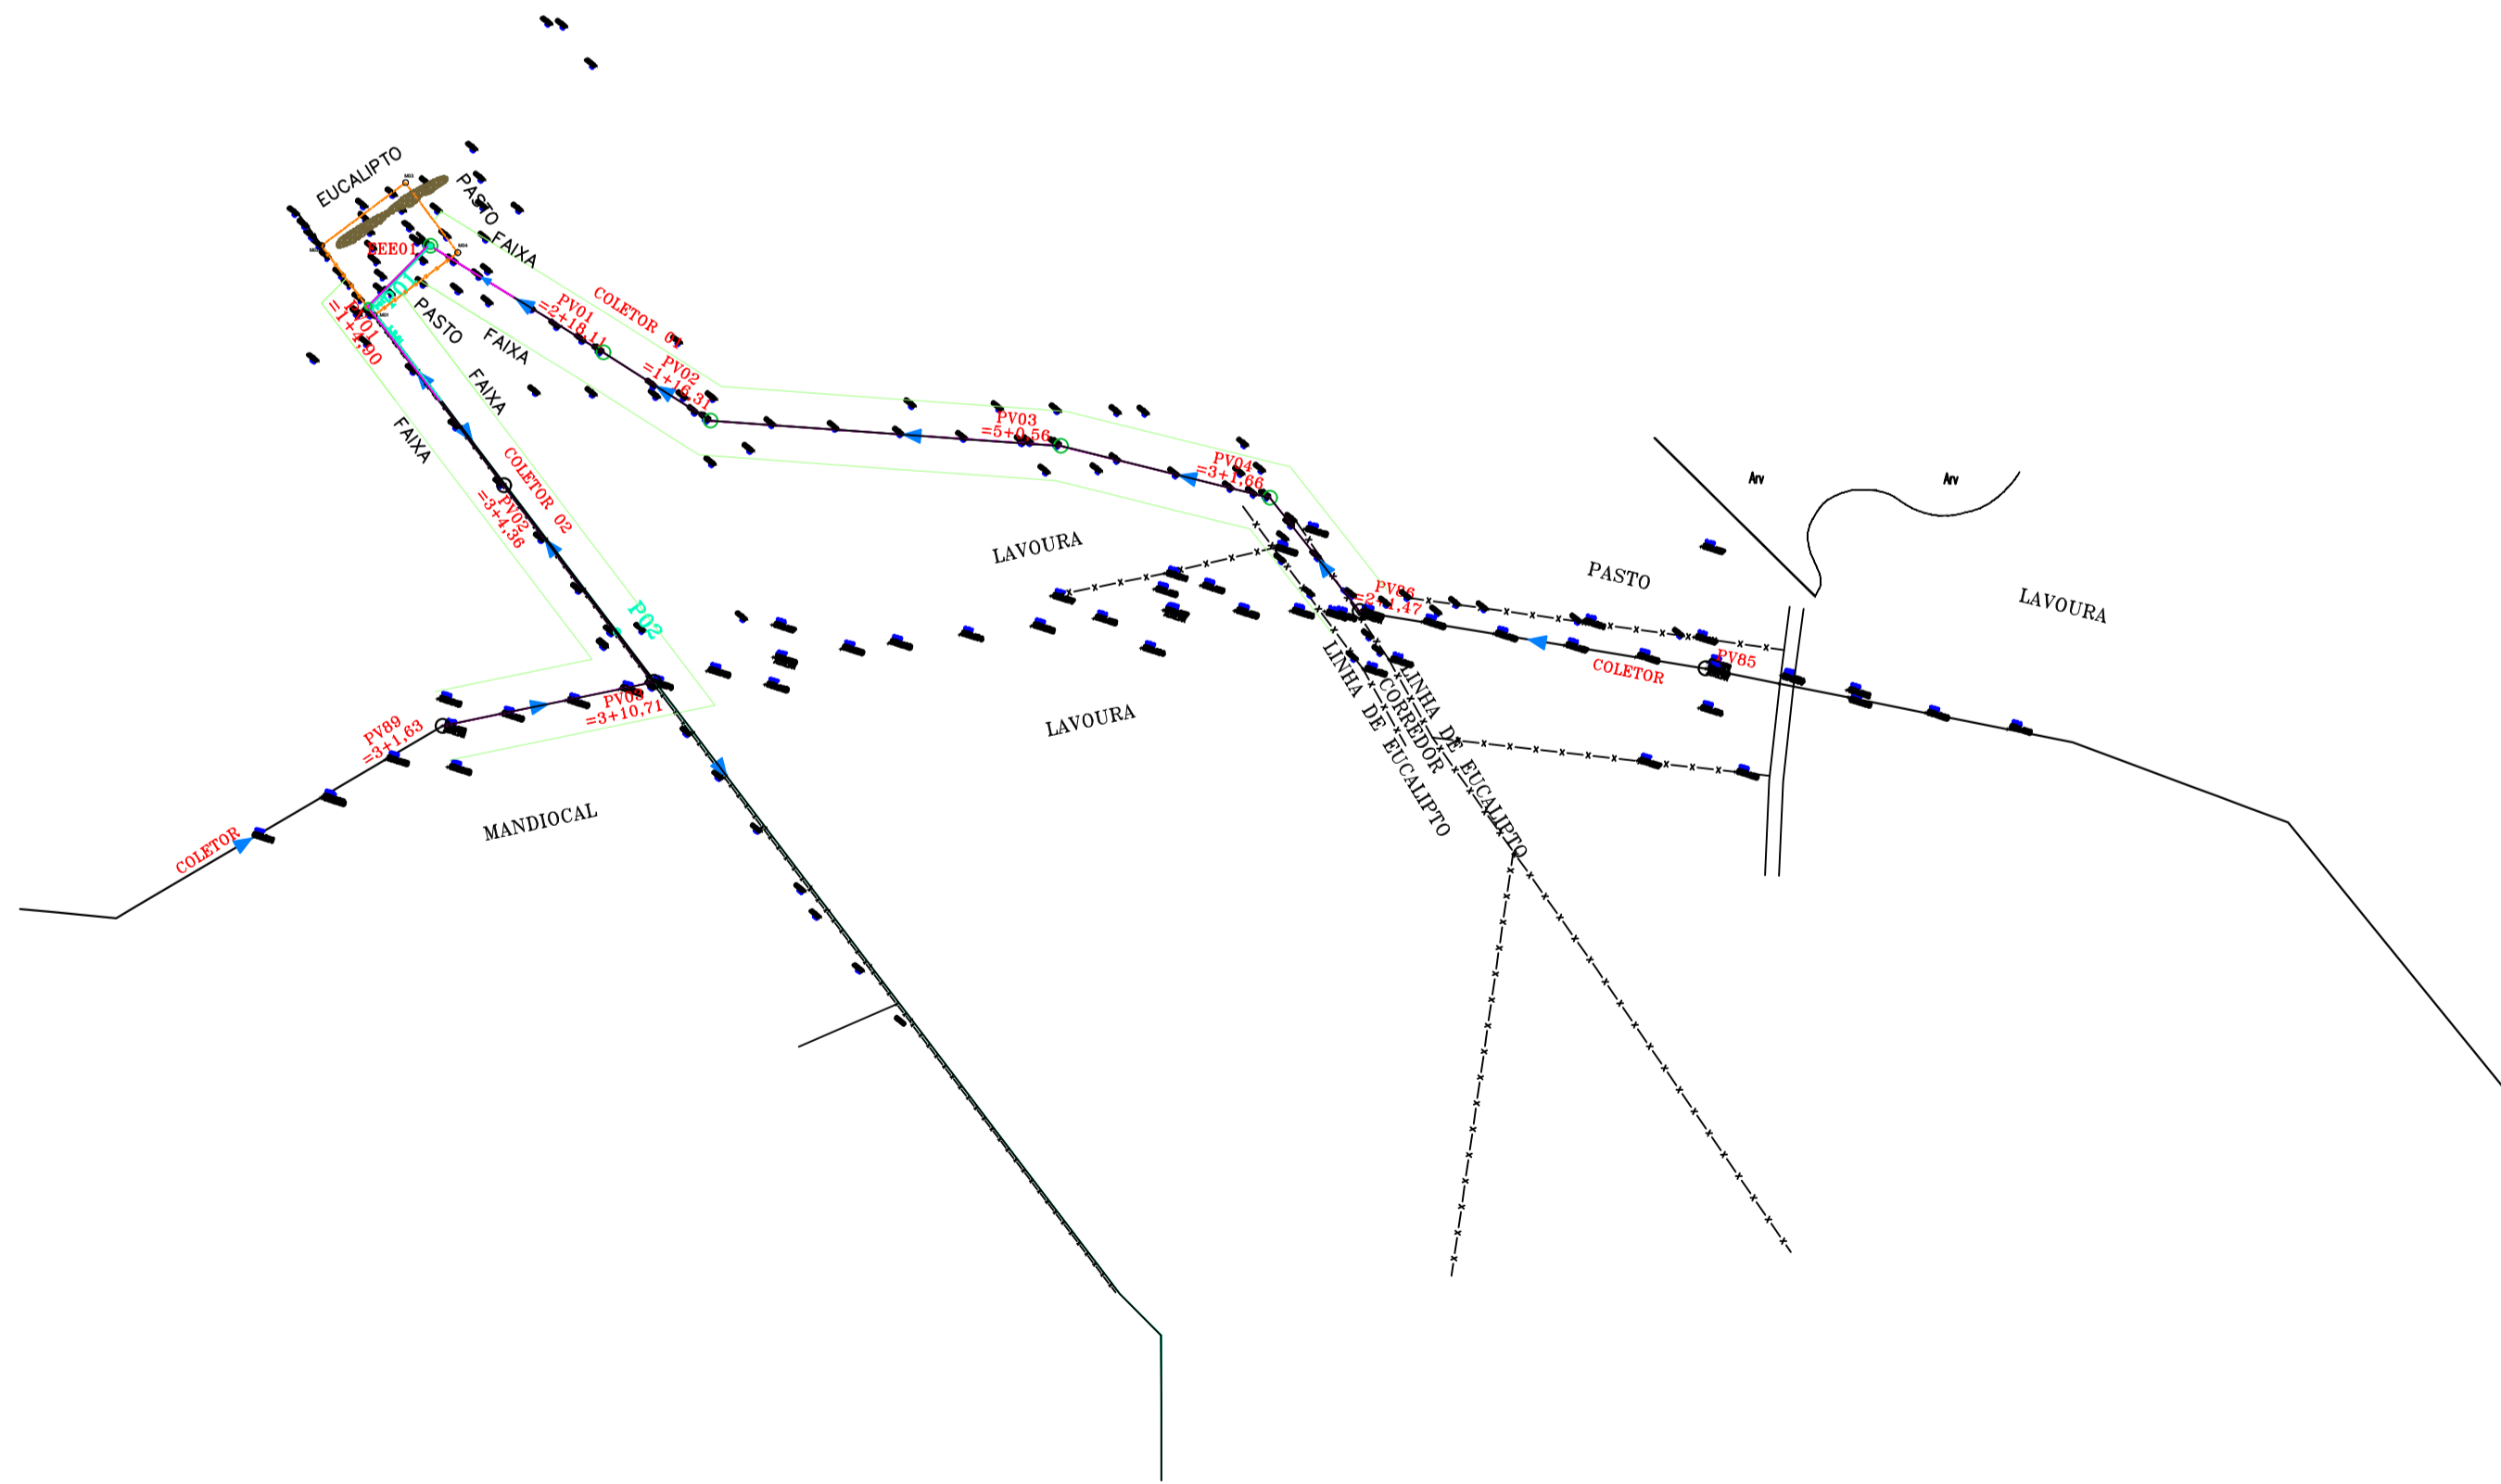

PLANTA DO COLETOR01 - 02 DA EEE01
EEE01 ATÉ PV04-PV86/EEE01 ATÉ PV03-PV89
ESCALA - 1/2.000

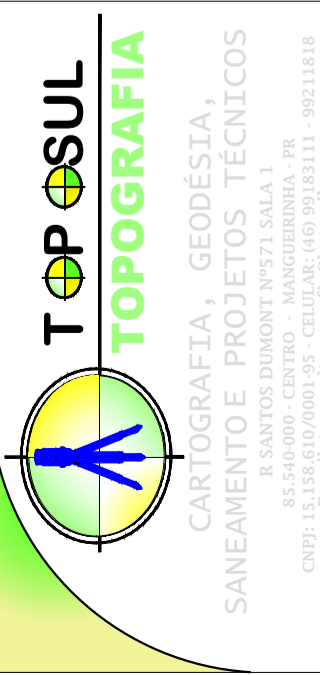

CONTRATADA: CONSÓRCIO - CODES			
ANALISTA PRISCILA MANNICH REG. CREA PR - 95.946/D	RESP. TÉCNICO GISELSON FRANINELLI REG. CREA PR - 16.702/D	RESP. TÉCNICO RAUL ZANELLA REG. CREA PR - 136.200/D	
CONTRATANTE: FUNASA - Fundação Nacional da Saúde			
PROGRAMA: Programa de Aceleração do Crescimento - PAC 2			
MUNICÍPIO: SÃO JOSÉ DAS PALMEIRAS			
TÍTULO: PERFIL LONGITUDINAL DOS COLETORES 01-02 EEE01			
DATA: MAIO/2016	ESCALA: INDICADA	PRANCHAS: 03/05	
ARQUIVO:			