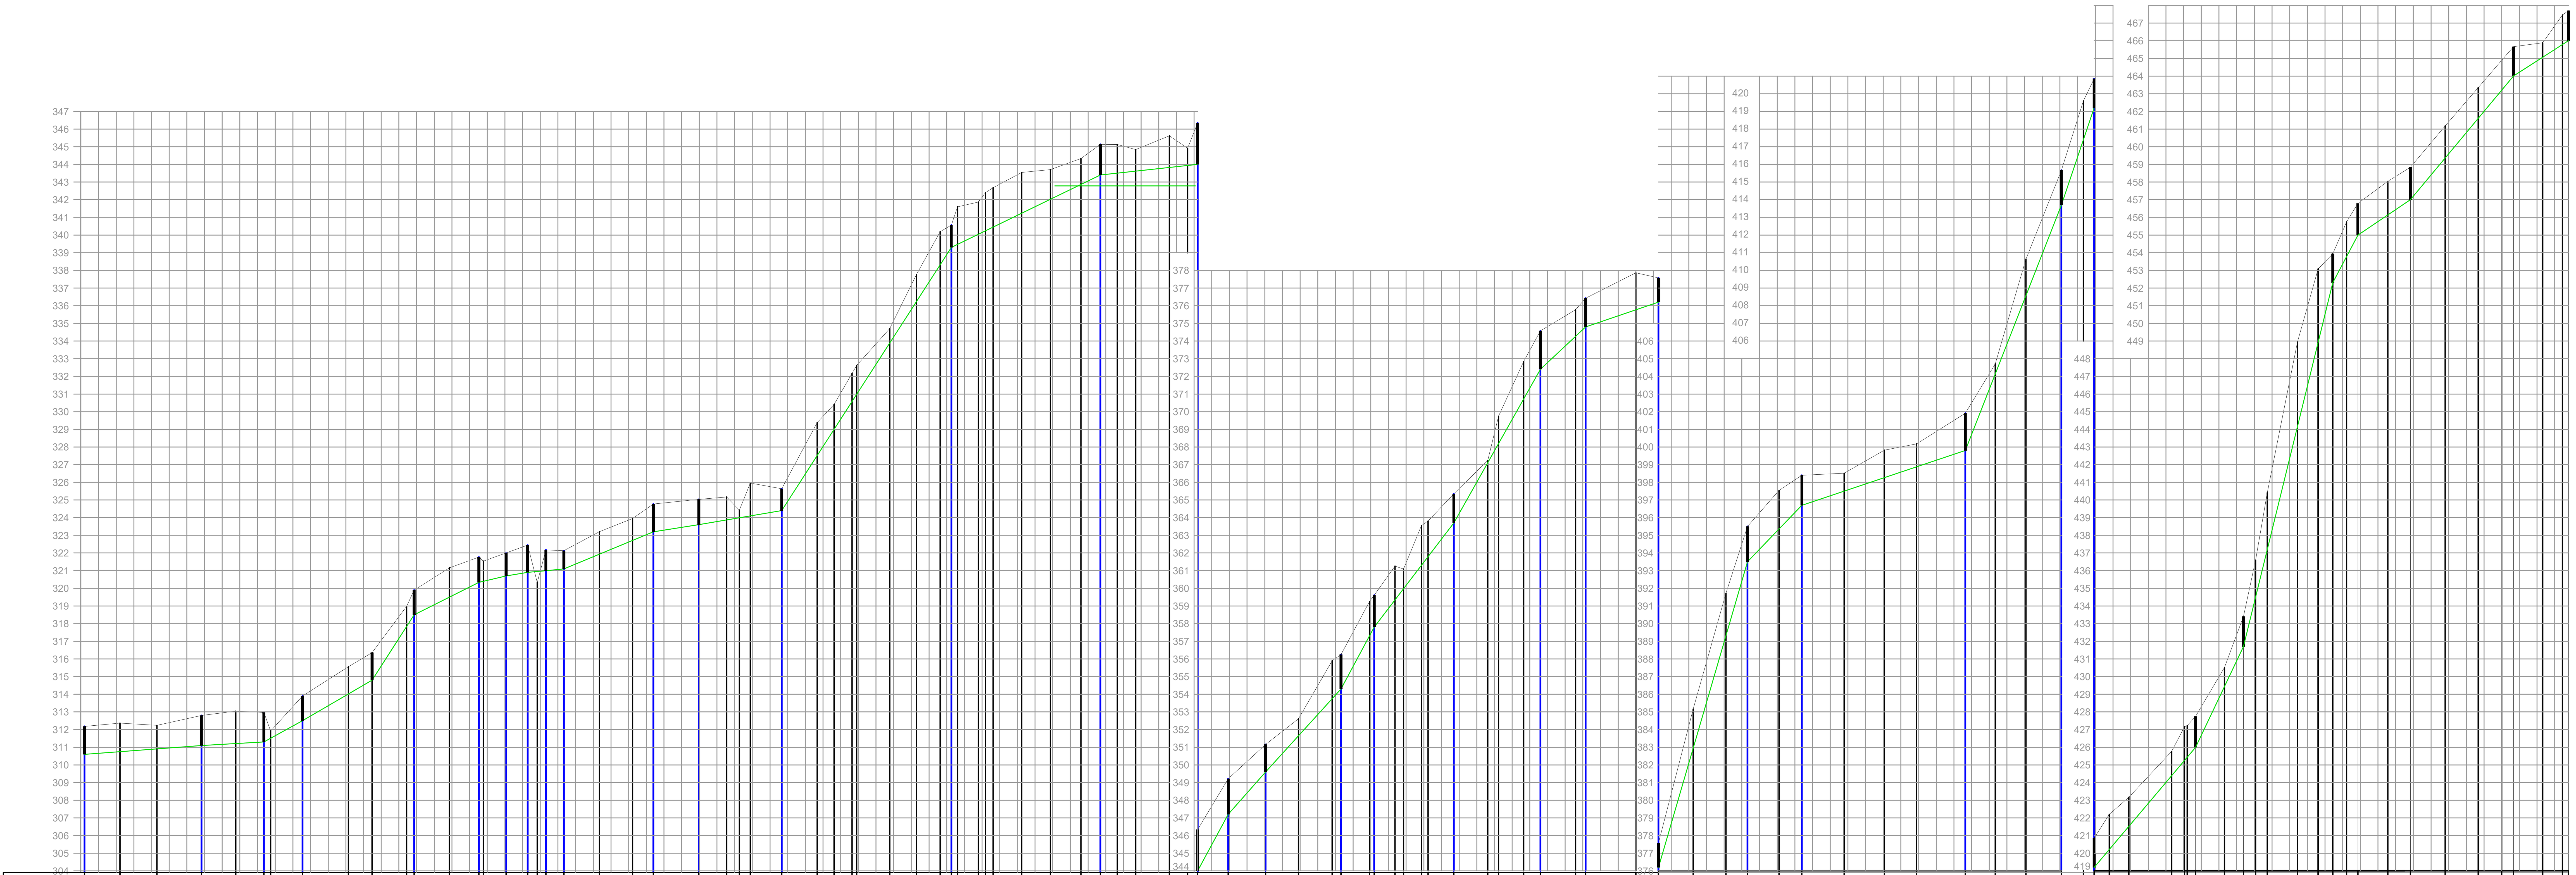

ESTACA	DISTÂNCIA	DISTÂNCIA PROGRESSIVA	TERRENO	GER.INTER. INFER. TUBO
PV22	20.123	1422.052	312.179	310.600
227	20.856	1442.175	312.370	
228	25.220	1463.032	312.239	
PV23	19.440	1488.251	312.801	311.100
232	15.909	1507.692	313.047	
PV24	3.814	1523.601	312.970	311.300
235	18.055	1527.415	311.918	
PV25	25.928	1545.470	313.902	312.500
240	13.393	1571.398	315.558	
	19.592	1584.791	316.358	314.800
241	4.200	1604.383	318.984	
PV26	19.991	1608.583	319.892	318.500
242	16.673	1628.574	321.154	
PV27	2.571	1645.247	321.770	320.300
243	12.877	1647.818	321.538	
PV28	12.182	1660.695	322.003	320.700
PV29	5.369	1672.877	322.447	320.900
253	4.912	1678.246	320.328	
PV29.1	10.225	1683.158	322.176	321.000
PV30	20.113	1693.383	322.132	321.100
260	18.714	1713.496	323.202	
261	11.764	1732.210	323.952	
PV31	25.769	1743.974	324.776	323.200
PV32	15.706	1769.743	325.039	323.600
266	7.254	1785.449	325.171	
267	6.135	1792.703	324.429	
268	17.816	1798.838	325.961	
PV33	20.020	1816.654	325.634	324.400
272	9.587	1836.674	329.383	
273	10.203	1846.261	330.408	
274	2.567	1856.464	332.163	
275	18.709	1859.031	332.622	
276	15.183	1877.740	334.700	
277	13.352	1892.923	337.767	
278	6.339	1906.275	340.190	
PV34	3.501	1912.613	340.564	339.300
283	11.763	1916.114	341.599	
284	4.111	1927.877	341.866	
285	4.278	1931.988	342.401	
286	16.186	1936.266	342.679	
287	16.222	1952.452	343.542	
289	17.274	1968.674	343.707	
290	11.060	1985.948	344.329	
PV35	9.511	1997.008	345.137	343.400
294	10.470	2006.519	345.124	
295	19.047	2016.988	344.842	
296	10.348	2036.035	345.617	
297	5.604	2046.383	344.920	
PV35.1	17.340	2051.987	346.343	344.000
PV36	21.136	2069.327	349.220	347.200
PV37	18.609	2090.463	351.156	349.600
302	19.059	2109.071	352.615	
306	5.028	2128.131	355.897	
PV38	16.067	2133.159	356.244	354.300
310	2.705	2149.226	359.243	
PV38.1	11.786	2151.931	359.603	357.800
316	4.770	2163.717	361.256	
317	10.183	2168.486	361.086	
315	3.727	2178.669	363.555	
318	14.616	2182.396	363.811	
PV38.2	19.146	2197.012	365.352	363.700
321	6.109	2216.158	367.235	
322	14.209	2222.267	369.741	
323	9.510	2236.476	372.841	
PV38.3	19.877	2245.985	374.581	372.400
327	5.739	2265.862	375.774	
PV38.4	28.381	2271.601	376.421	374.800
331	12.808	2299.982	377.861	
PV38.5	19.654	2312.791	377.574	376.200
335	18.557	2332.445	385.167	
339	12.205	2351.002	391.719	
PV39	17.873	2363.207	395.501	393.500
346	12.873	2381.080	397.543	
PV40	23.917	2393.953	398.396	396.700
349	22.787	2417.870	398.513	
350	18.205	2440.657	399.821	
351	27.567	2458.863	400.177	
PV41	16.926	2486.429	401.912	399.800
356	17.405	2503.355	404.707	
357	20.088	2520.760	410.633	
PV42	12.380	2540.848	415.664	413.700
357	6.103	2553.228	419.591	
PV43	8.542	2559.331	420.853	419.200
361	11.159	2567.873	422.201	
360	24.203	2579.032	423.171	
362	7.233	2603.235	425.769	
363	1.559	2610.467	427.164	
364	4.735	2612.027	427.225	
PV44	16.341	2616.762	427.749	426,000
365	10.758	2633.102	430.519	
PV45	6.856	2643.860	433.409	431,700
369	6.582	2650.717	436.586	
370	17.086	2657.299	440.406	
377	11.730	2674.385	448.952	
380 / 381	0.000 / 8.303 / 0.000	2686.115	453.081	
PV46	7.770	2694.418	453.939	452,300
382	6.407	2702.187	455.740	
PV47	16.940	2708.595	456.790	455,000
386	12.777	2725.535	458.043	
PV48	19.674	2738.312	458.844	457,000
392	18.711	2757.986	461.175	
393	13.314	2776.697	463.348	
396	6.705	2790.012	464.891	
PV49	16.446	2796.717	465.662	464,000
400	11.230	2813.163	465.883	
401	3.372	2824.394	467.463	
PV50		2827.765	467.706	466,000

Trecho	DECLIVIDADE	DISTÂNCIA
PV22 – PV23	0,00755	66,2
PV23 – PV24	0,00566	35,35
PV24 – PV25	0,05487	21,87
PV25 –	0,05849	39,32
– PV26	0,15553	23,79
PV26 – PV27	0,04910	36,66
PV27 – PV28	0,02589	15,45
PV28 – PV29	0,01642	12,18
PV29 – PV29.1	0,00972	10,28
PV29.1 – PV30	0,00978	10,22
PV30 – PV31	0,04151	50,59
PV31 – PV32	0,01552	25,77
PV32 – PV33	0,017054	46,91
PV33 – PV34	0,12401	95,96
PV34 – PV35	0,04858	84,39
PV35 – PV35.1	0,01091	54,98
PV35.1 – PV36	0,18454	17,34
PV36 – PV37	0,11353	21,14
PV37 – PV38	0,11007	42,7
PV38 – PV38.1	0,18647	18,77
PV38.1 – PV38.2	0,13088	45,08
PV38.2 – PV38.3	0,17766	48,97
PV38.3 – PV38.4	0,09368	25,62
PV38.4 – PV38.5	0,03399	41,19
PV38.5 – PV39	0,34312	50,42
PV39 – PV40	0,10407	30,75
PV40 – PV41	0,03352	92,48
PV41 – PV42	0,25604	54,42
PV42 – PV43	0,29762	18,48
PV43 – PV44	0,11841	57,43
PV44 – PV45	0,21033	27,1
PV45 – PV46	0,40744	50,56
PV46 – PV47	0,19041	14,18
PV47 – PV48	0,06729	29,72
PV48 – PV49	0,11984	58,41
PV49 – PV50	0,06441	31,05

PERFIL DO INTERCEPTOR
PV22 até PV50
EXTENSÃO: 1.405,713m
ESCALA – HORIZONTAL 1/2.000
VERTICAL 1/200

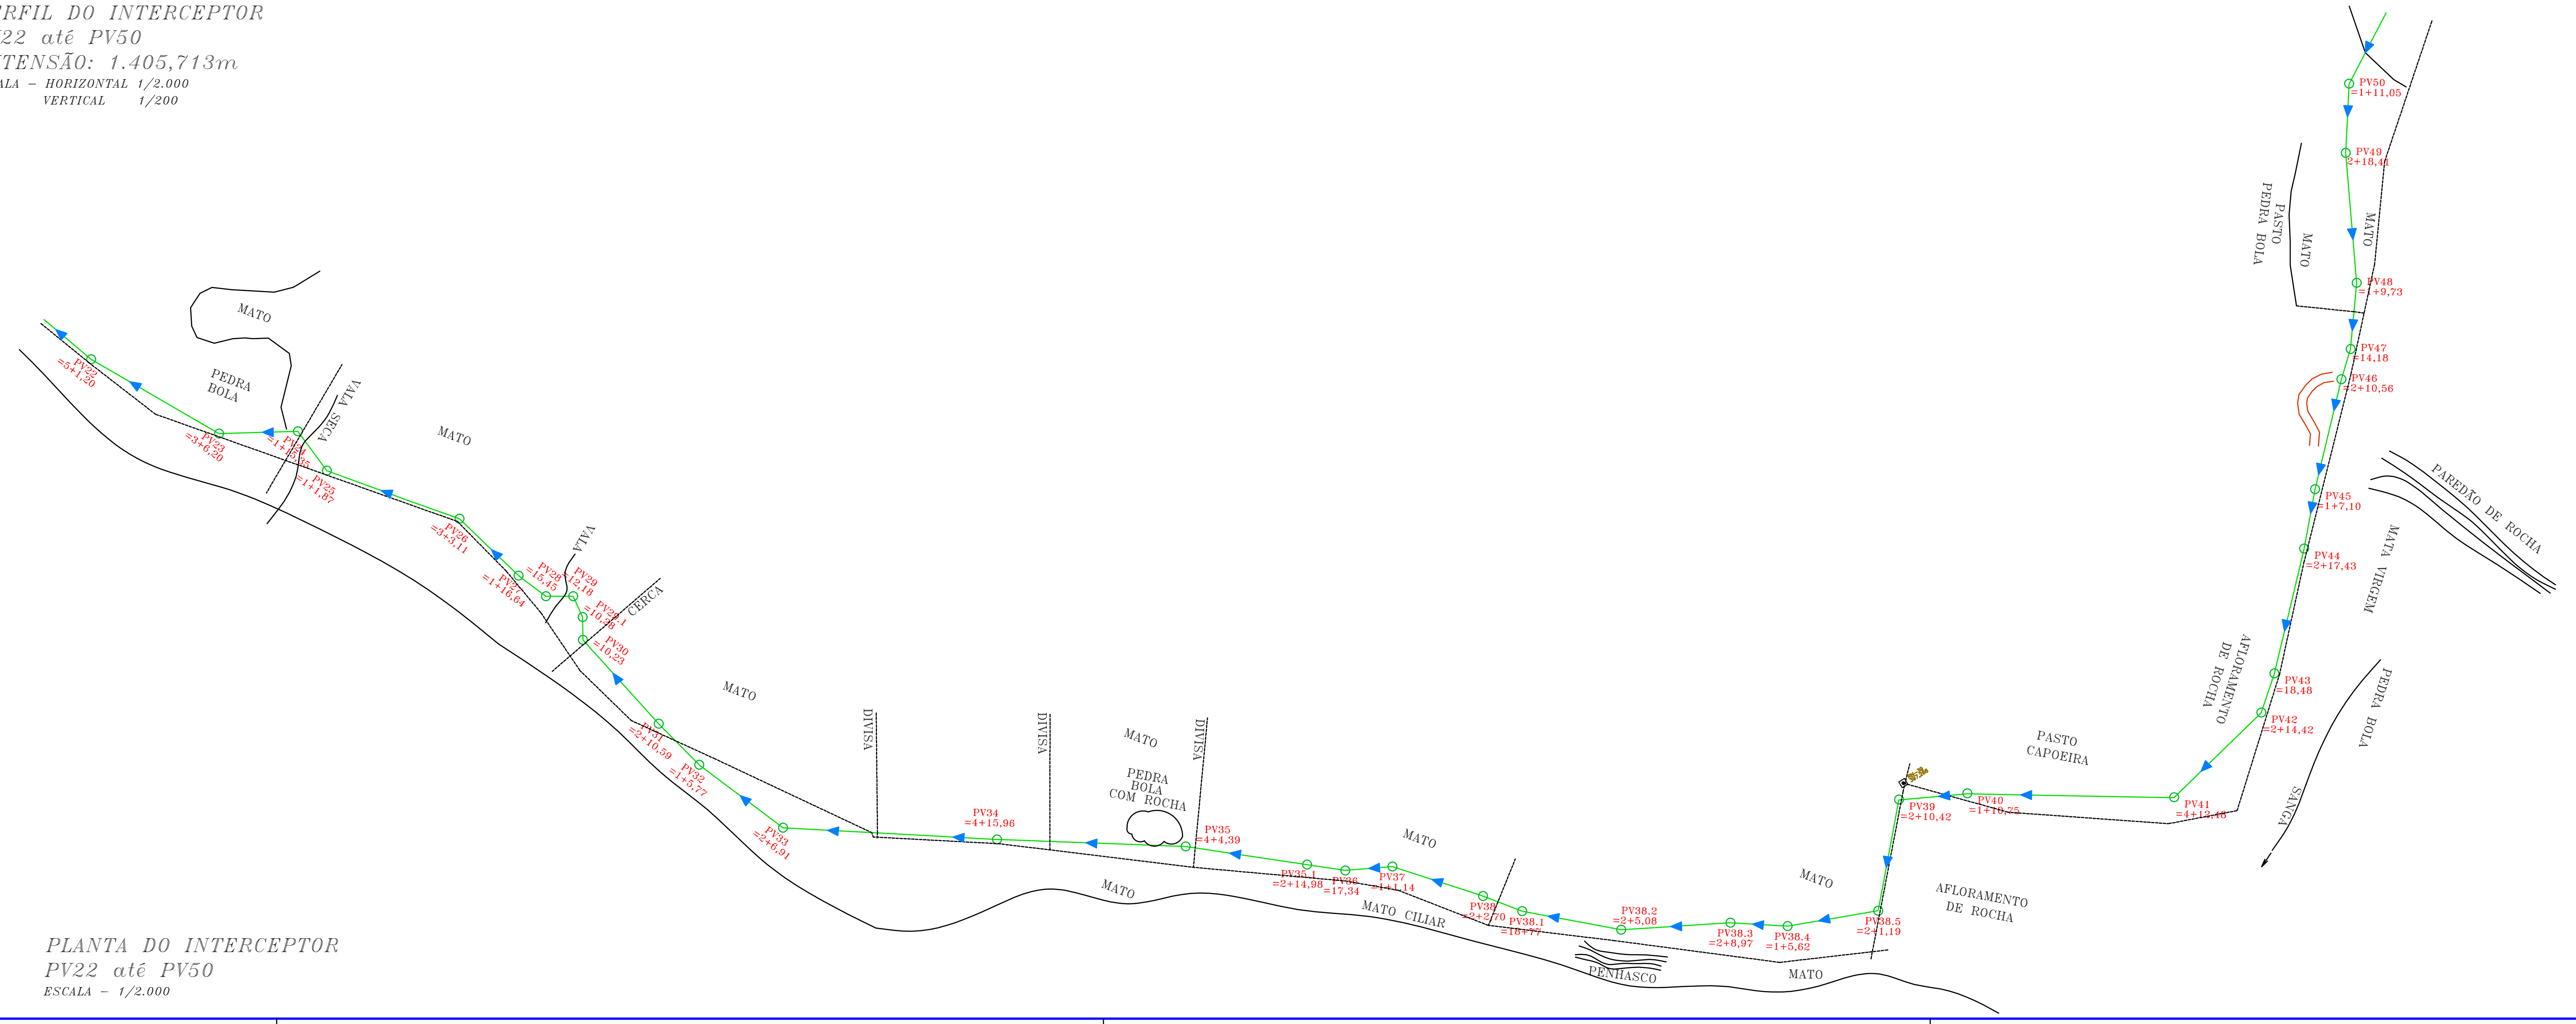

PLANTA DO INTERCEPTOR
PV22 até PV50
ESCALA – 1/2.000

D:\Crystiano\Crystiano\SELO TOPO\cracha teste_ACD_4.jpg

CARTOGRAFIA, GEODÉSIA, SANEAMENTO
E PROJETOS TÉCNICOS

R SANTOS DUMONT Nº571 SALA 1
85.540-000 - CENTRO - MANGUEIRINHA - PR
CELULAR: (46) 99183111 - 99211818
E-mail: toposultopografia@hotmail.com

Denominação: PERFIL LONGITUDINAL – INTERCETOR PV22 até PV50

Proprietário: – Imóvel: Responsável Técnico:	Matricula: ---- Levantamento: EDILSON	Prancha: 02/04

Cálculo	Escala	Extensão	Data	Local	Município
CRYSTIANO	INDICADA	1.405,713m	MAIO/2012	SÃO JOSÉ DAS PALMEIRAS	SÃO JOSÉ DAS PALMEIRAS-PR

Desenho	Assinatura:	Arquivo:
CRYSTIANO		D/PROJETOS FUNASA/CONDES/SÃO JOSÉ DAS PALMEIRAS/PERFIL LONGITUDINAL – INTERCEPTOR

FORMATO A1 – 594 X 840