



PERFIL DO INTERCEPTOR
PV50-PV55 até PV60-PV77
EXTENSÃO: 1.234,891m
ESCALA - HORIZONTAL 1/2.000
VERTICAL 1/200

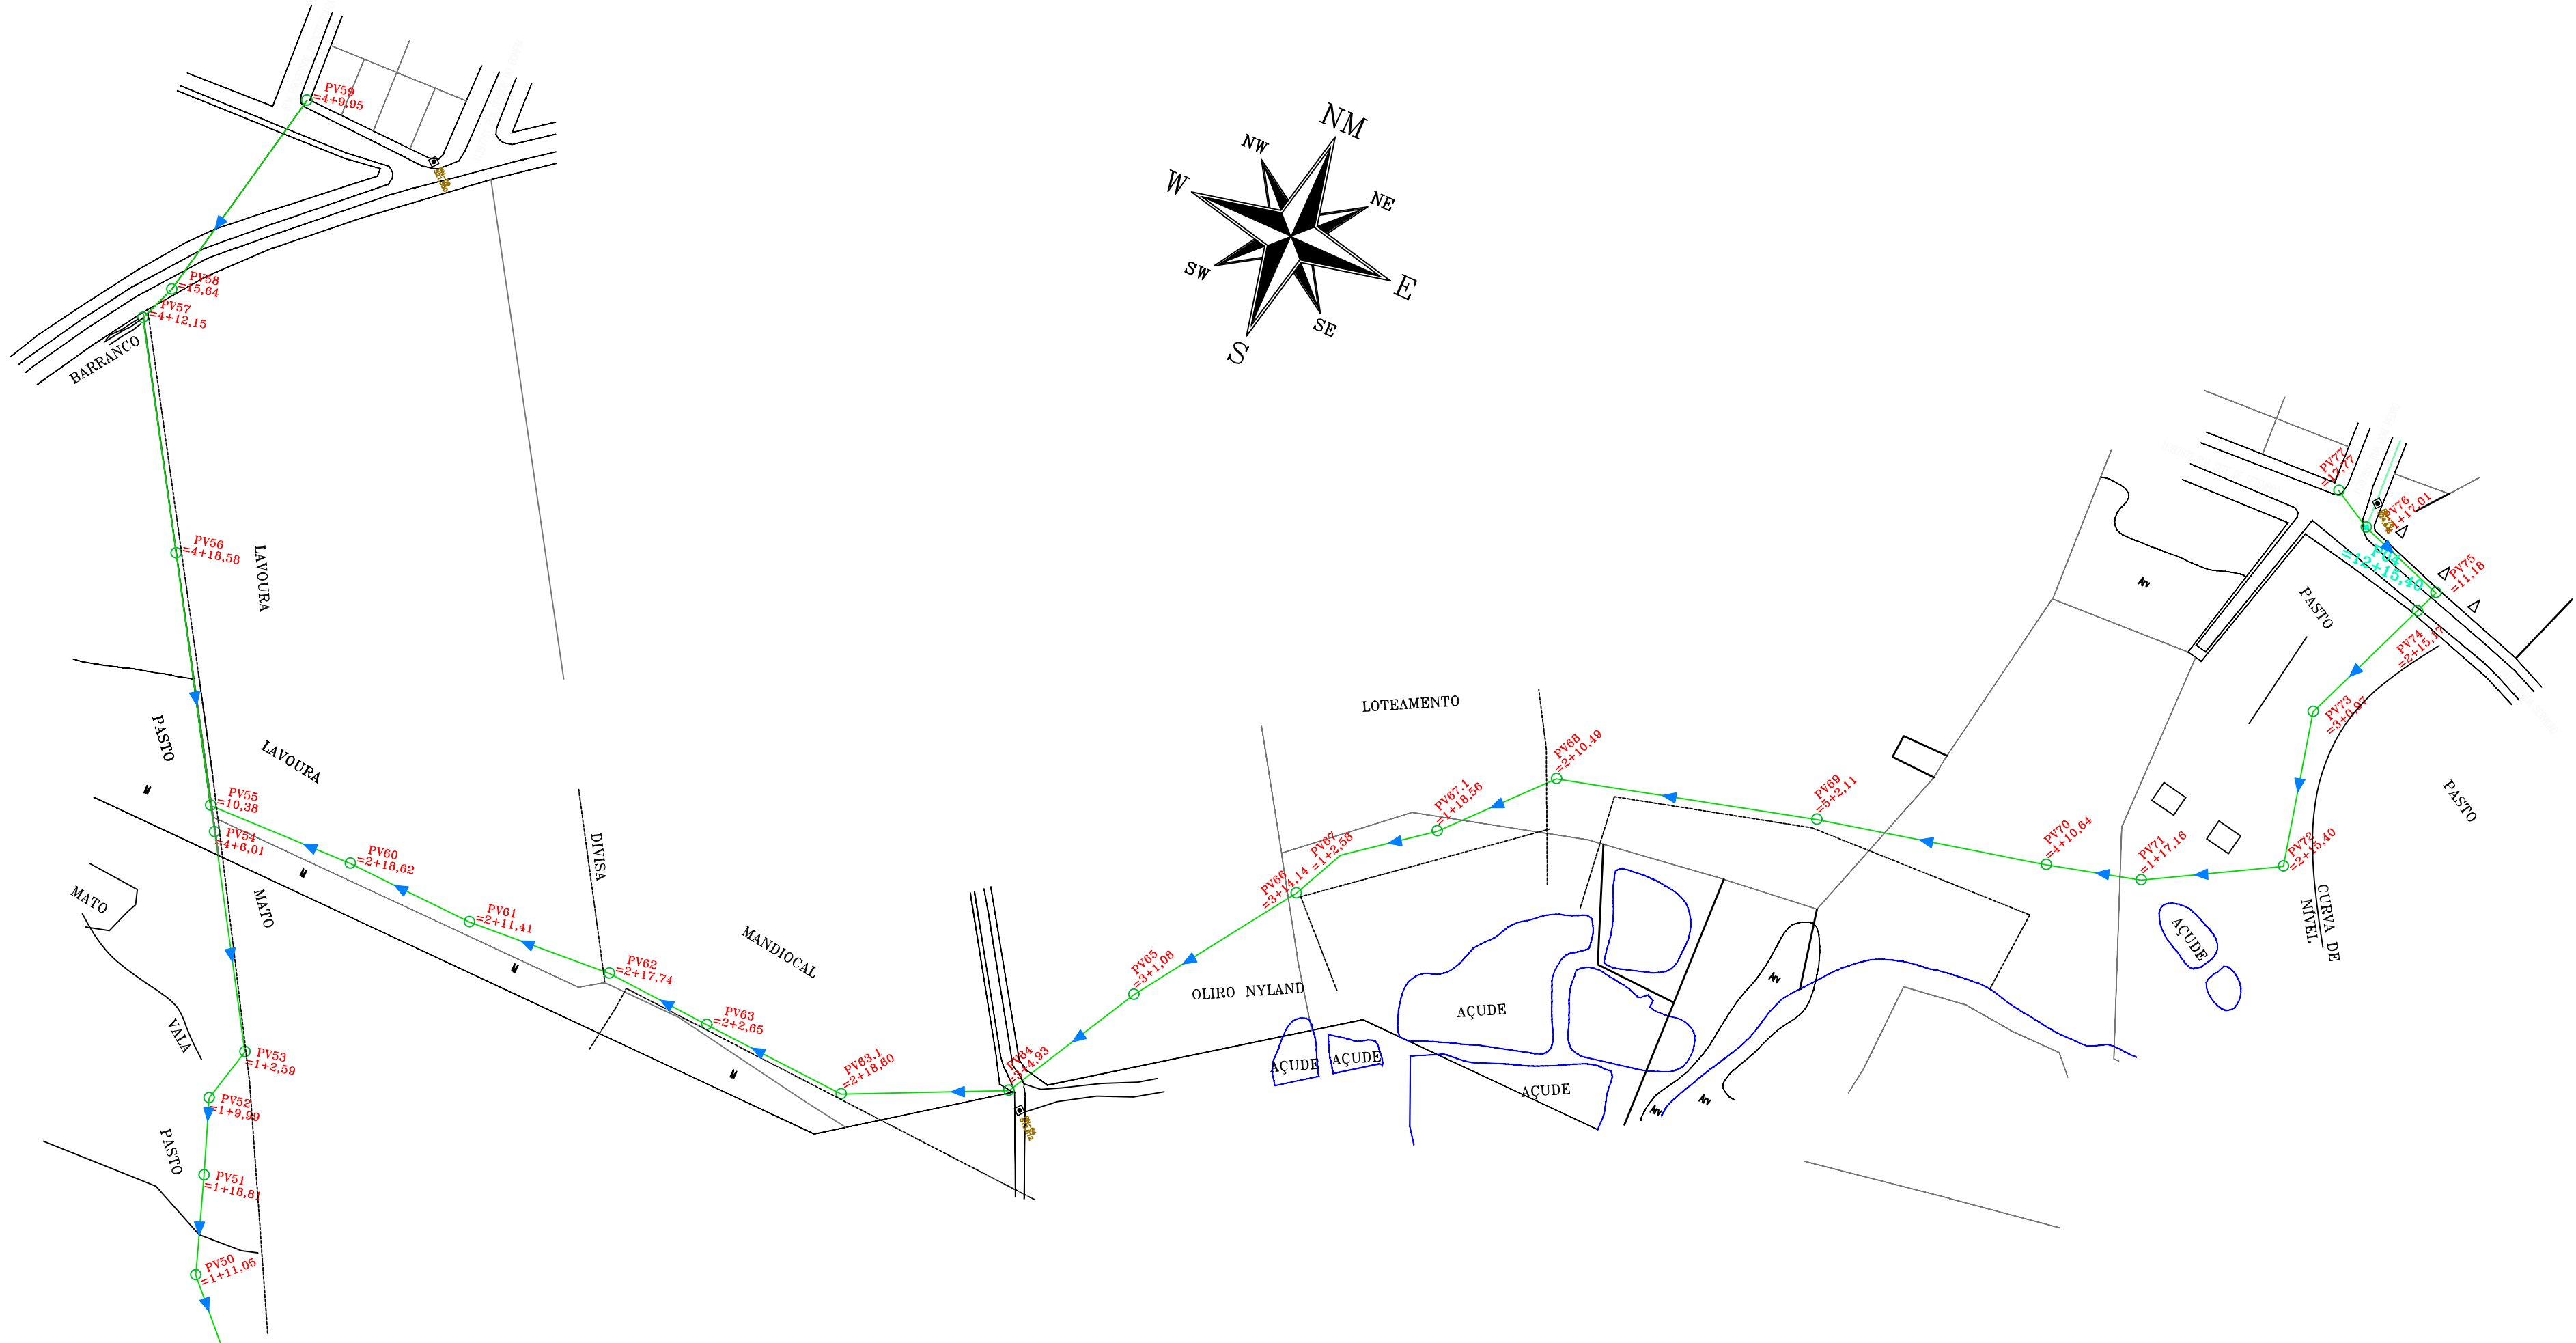

PLANTA DO INTERCEPTOR
PV50-PV55 até PV60-PV77
ESCALA - 1/2.000

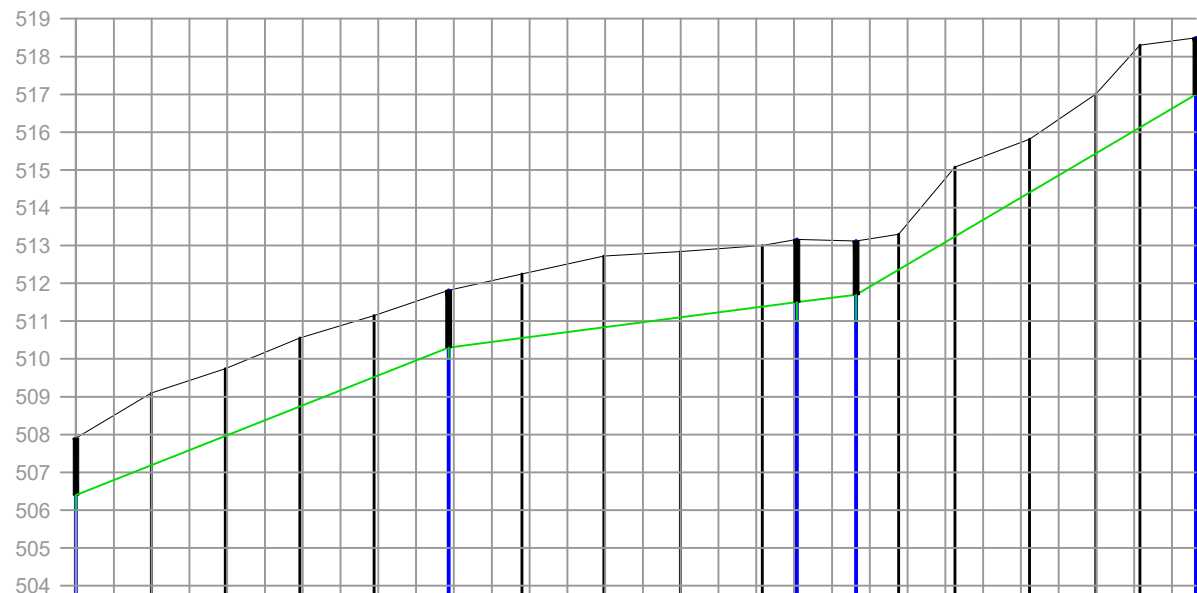

PERFIL DO COLETOR 01
PV55 até PV59
EXTENSÃO: 296,319m
ESCALA - HORIZONTAL 1/2.000
VERTICAL 1/200

ESTACA	PV55	426	427	428	429	PV56	430	431	432	433	PV57	PV58	449	454	455	456	457	PV59
DISTÂNCIA	0.000	19.986	19.986	19.986	19.986	19.986	19.986	19.986	19.986	19.986	19.986	19.986	19.986	19.986	19.986	19.986	19.986	19.986
DISTÂNCIA PROGRESSIVA	0.000	19.986	39.972	59.958	79.944	99.930	119.916	139.902	159.888	179.874	199.860	219.846	239.832	259.818	279.804	299.790	319.776	339.762
TERRENO	507.906	500.089	500.740	510.554	511.148	511.816	512.248	512.724	512.844	513.004	513.165	513.116	512.286	510.077	515.815	517.005	518.302	519.500
GER.INTER. INFER. TUBO	506.400				510.200					511.500		511.700						517.000
DECLIVIDADE		0.03855					0.01411				0.01279			0.05892				
DISTÂNCIA		98.58					92.15			15.64			89.95					

CARTOGRAFIA, GEODÉSIA, SANEAMENTO
E PROJETOS TÉCNICOS

R SANTOS DUMONT Nº571 SALA 1
85.540-000 - CENTRO - MANGUEIRINHA - PR
CELULAR: (48) 98153113 - 98231838
E-mail: toposultopografias@hotmail.com

Denominação: **PERFIL LONGITUDINAL-INTERCETOR e COLETOR01
PV50-PV55 até PV60-PV77
PV55 até PV59**

Proprietário: -

Imóvel:

Responsável Técnico:

Matrícula: -

Levantamento
EDILSON

Francha: **03/04**

Cálculo
CRYSTIANO

Escala
INDICADA

Extensão
1.540,210m

Data
MAIO/2012

Local
SÃO JOSÉ DAS
PALMEIRAS

Município
SÃO JOSÉ DAS
PALMEIRAS-PR

Desenho
CRYSTIANO

Assinatura:

Arquivo: **D:\PROJETOS FUNASA/CONDES/SÃO JOSÉ DAS
PALMEIRAS/PERFIL LONGITUDINAL - INTERCEPTOR**