
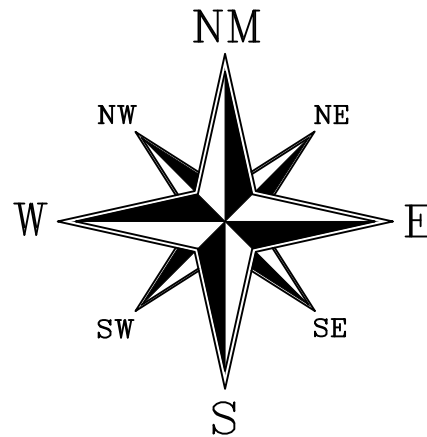


PERFIL DO COLETOR02
PV97-PV01 ATÉ PV19
EXTENSÃO: 1.267,790m
ESCALA - HORIZONTAL 1/2.000
VERTICAL 1/200

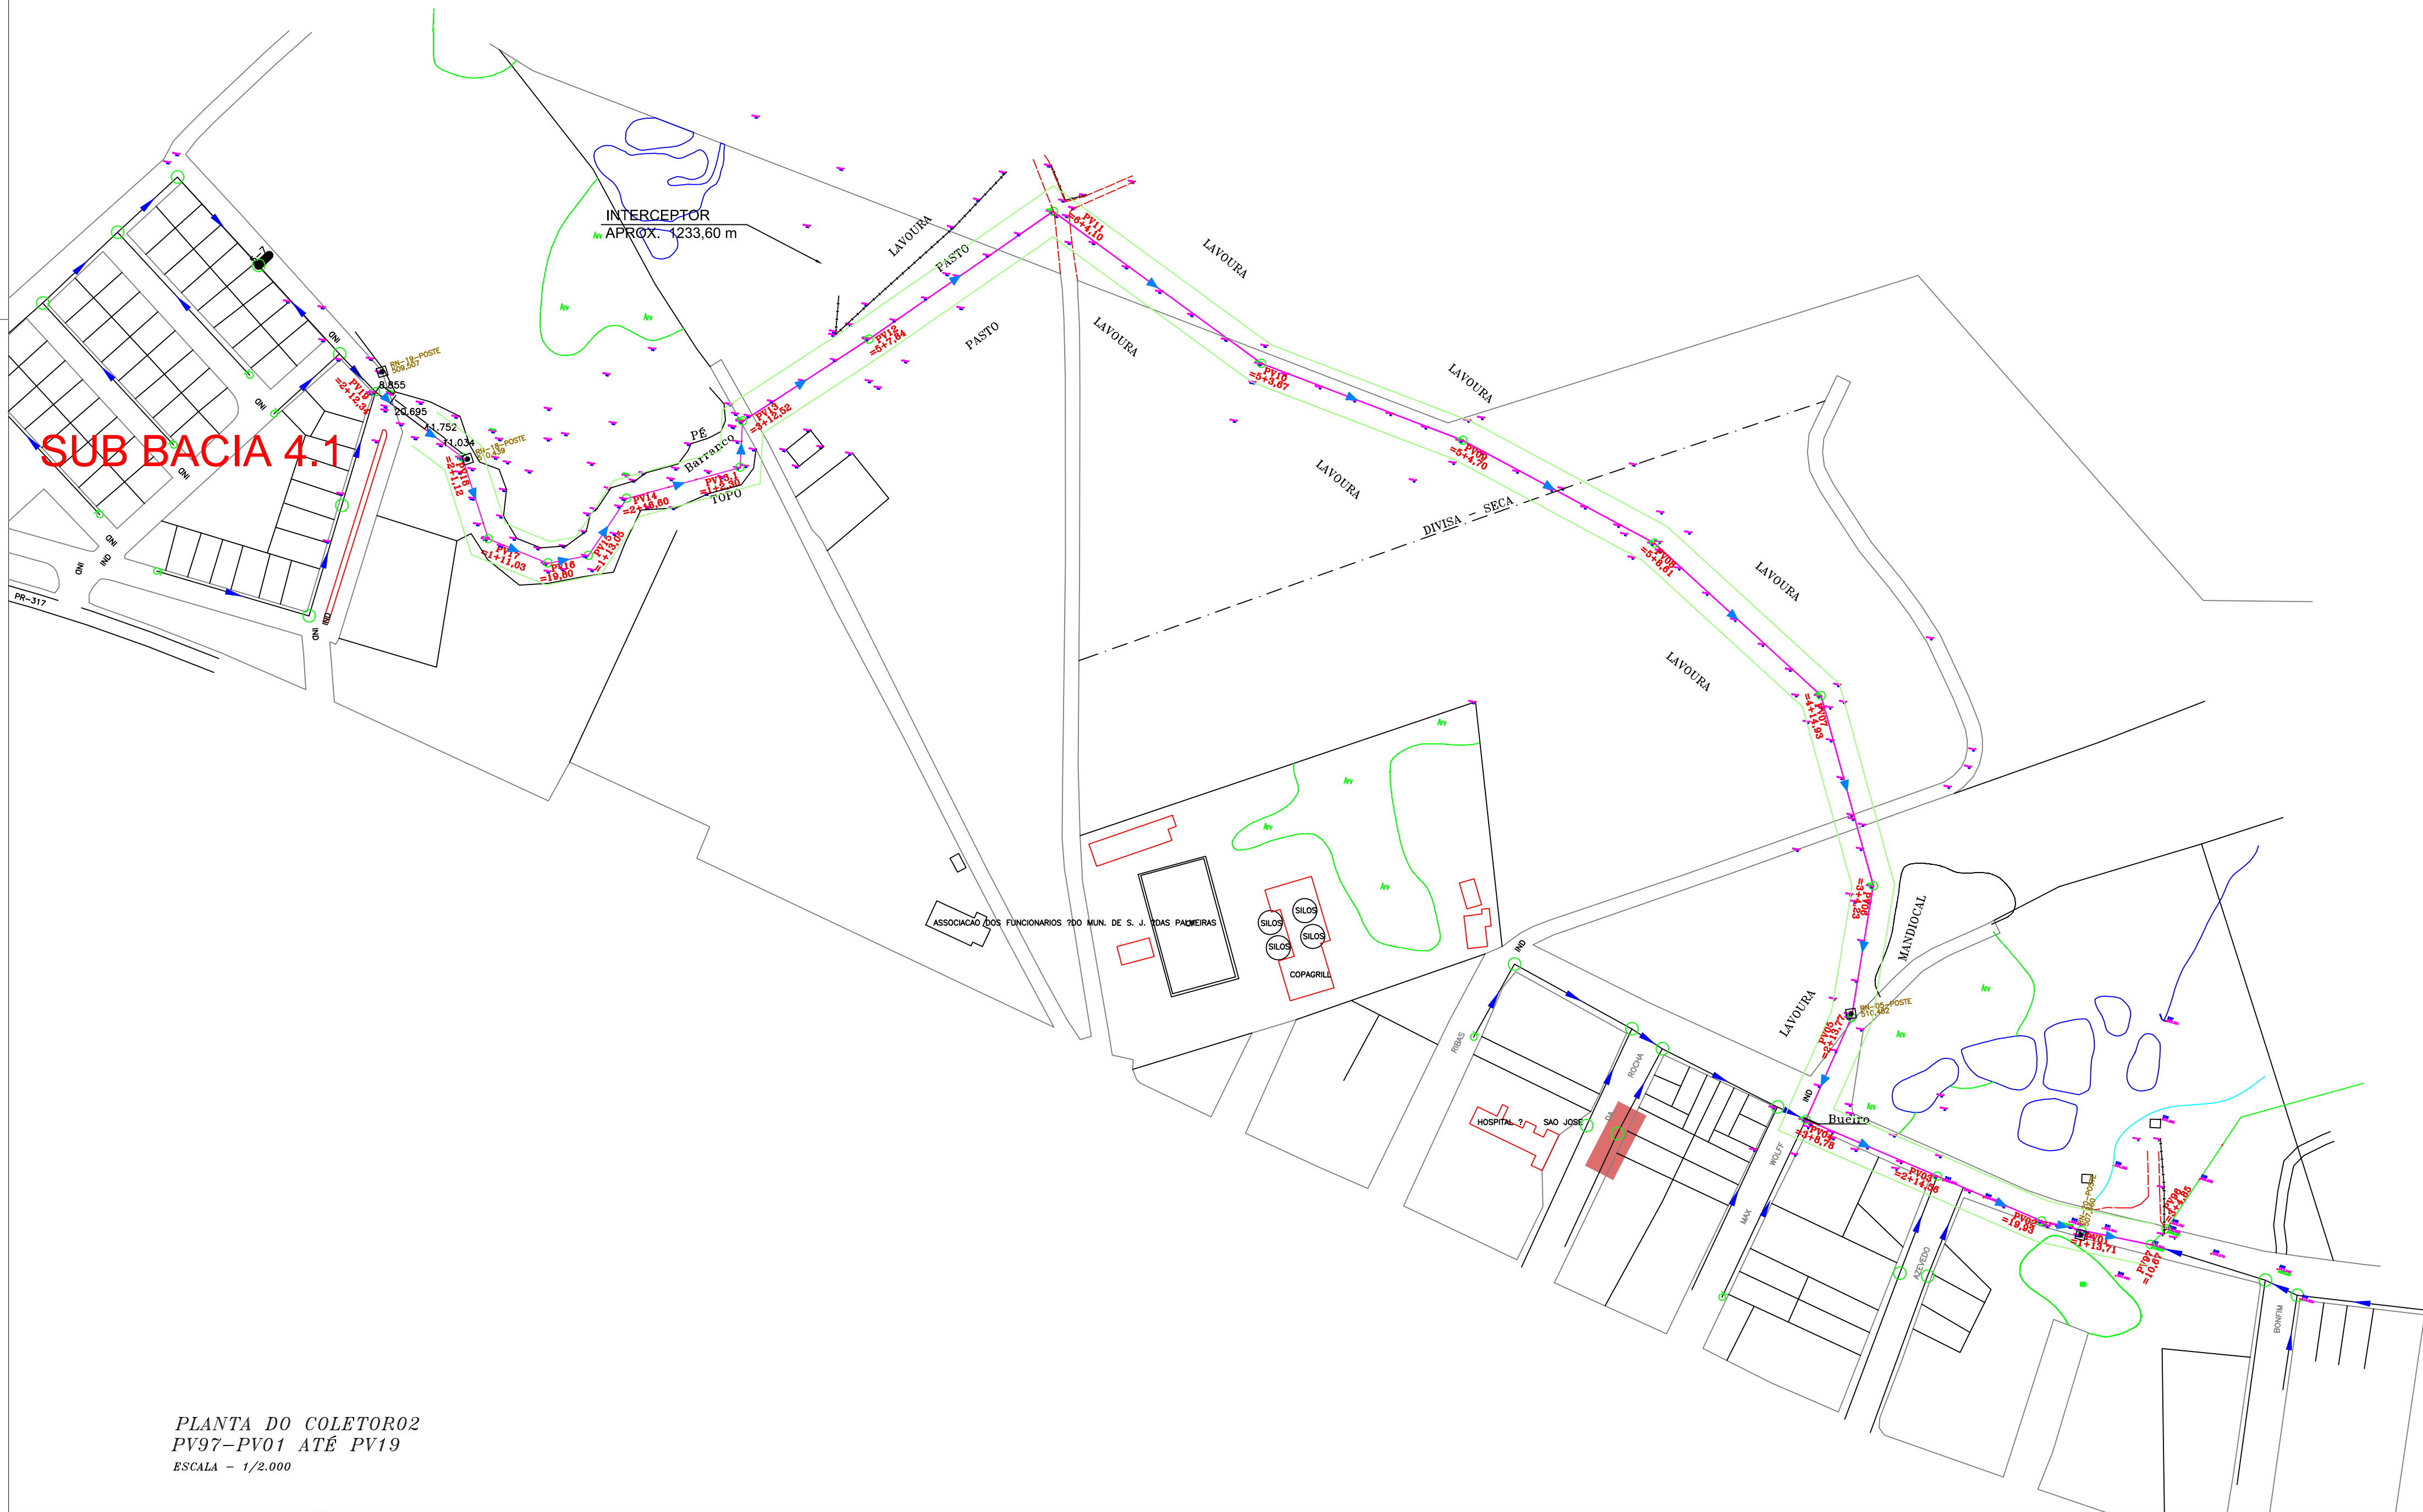

PLANTA DO COLETOR02
PV97-PV01 ATÉ PV19
ESCALA - 1/2.000

CARTOGRAFIA, GEODÉSIA,
SANEAMENTO E PROJETOS TÉCNICOS

R. SANTOS DUMONT Nº171 SALA 1
JARDIM SANTA LUCIA - JARDIM SANTA LUCIA - JARDIM SANTA LUCIA
CEP: 13.248-000 FONE: (011) 3333-1111 E-MAIL: toposul@topografia.com.br

CONTRATADA:	CONSORCIO - CODES		
ANALISTA:	PRISCILA MANNICH	RESP. TÉCNICO:	GERSON PAVANELLO
REG. CREA:	PR - 95.946/D	REG. CREA:	PR - 16.702/D
PR - 16.702/D			
CONTRATANTE:	FUNASA - Fundação Nacional da Saúde		
PROGRAMA:	Programa de Aceleração do Crescimento - PAC 2		
MUNICÍPIO:	SÃO JOSÉ DAS PALMEIRAS		
TÍTULO:	PERFIL LONGITUDINAL DOS COLETORES 03		
DATA:	MAIO/2016	ESCALA:	INDICADA
ARQUIVO:			
FRANCA:	02/05		