
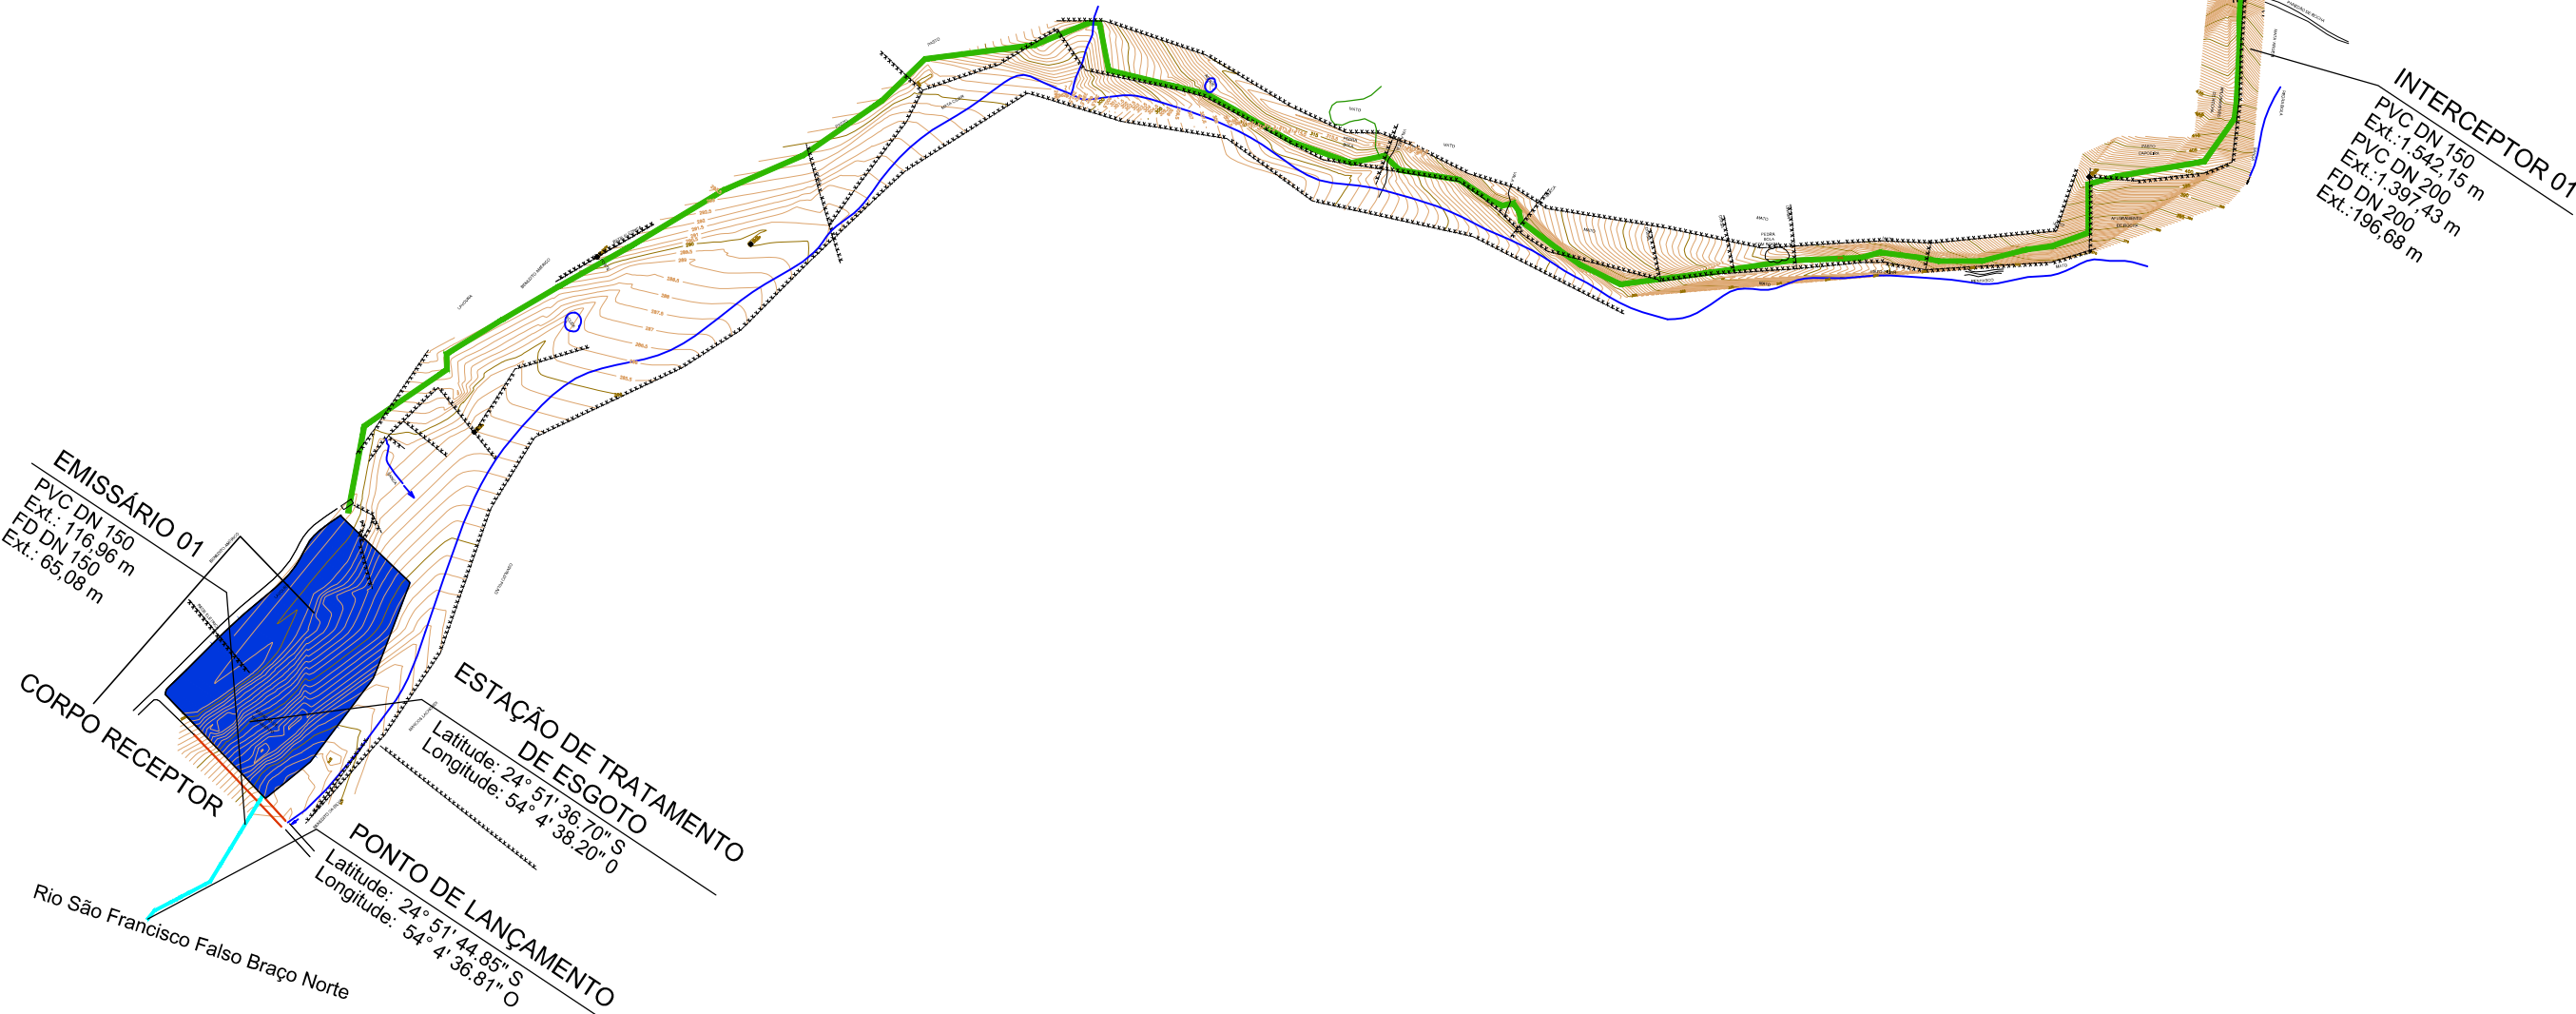


SITUAÇÃO - SISTEMA DE ESGOTAMENTO
SEM ESCALA

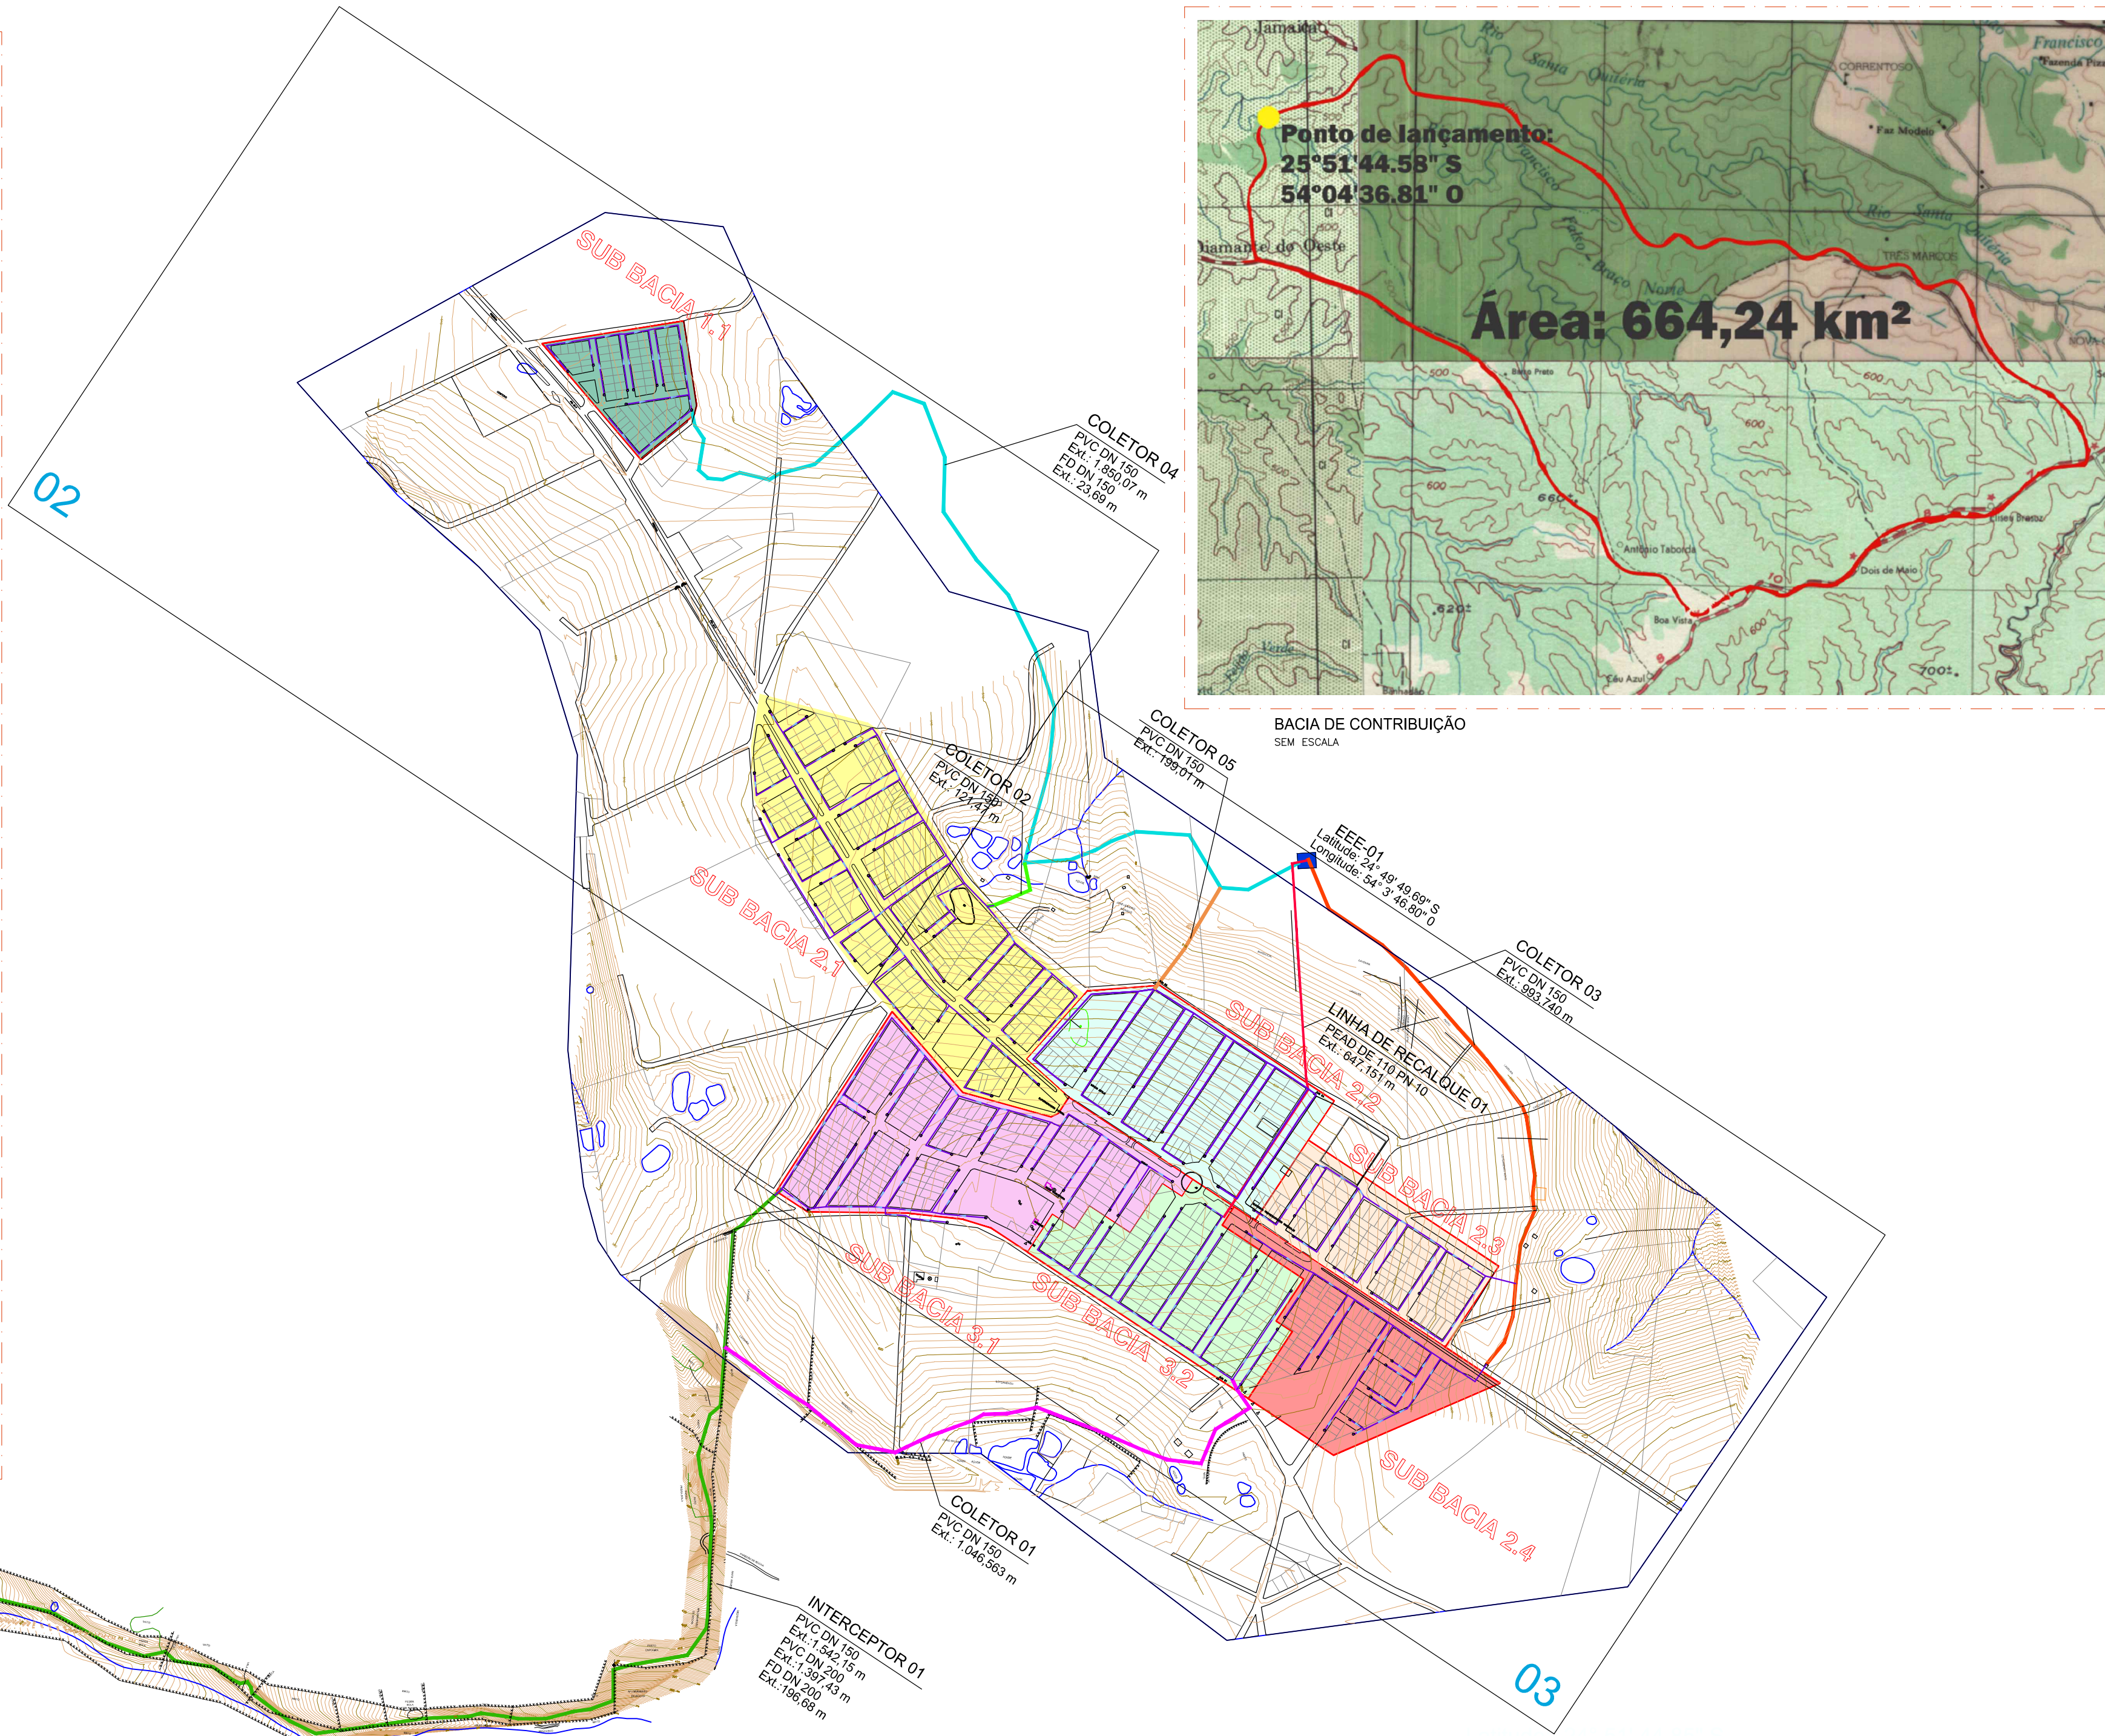

TUBULAÇÕES	BACIAS	UNIDADES	LEGENDAS	LIMITES	ORIENTAÇÃO	OBSERVAÇÕES	CONTRATADA CONSÓRCIO - CODES			
REDE PROJETADA (PVC/PVC DEFOFO/PEAD)	BACIA 1 - SUB BACIA 1.1 BACIA 1 - SUB BACIA 2.1 BACIA 2 - SUB BACIA 2.2 BACIA 3 - SUB BACIA 2.3 BACIA 3 - SUB BACIA 2.4 BACIA 3 - SUB BACIA 3.1 BACIA 3 - SUB BACIA 3.2	UNIDADES PROJETADAS	POÇO DE VISITA - PV TERMINAL DE LIMPEZA - TL SENTIDO	LIMITE SUB - BACIA LIMITE BACIA			CONTRATADA FUNASA - Fundação Nacional da Saúde	ANALISTA: HELO SANFELICE REG. CREA: PR-5.758/D	RESP. TEC.: GERSON PAVANELLI REG. CREA: PR-16.702/D	CO-RESP. TEC.: RAUL DANIELLA REG. CREA: PR-136.200/D
COLETOR 01 - DN150 COLETOR 02 - DN150 COLETOR 03 - DN150 EMISSÁRIO 01 - DN150 INTERCEPTOR 01 - DN 150 REDE COLETORA (1ª ETAPA)							CONTRATANTE: FUNASA - Fundação Nacional da Saúde			
							PROGRAMA: Programa de Aceleração do Crescimento - PAC 2			
							MUNICÍPIO: SÃO JOSÉ DAS PALMEIRAS/PR			
							TÍTULO: REDE COLETORA DE ESGOTOS - LEIAUTE GERAL			
							DATA: OUTUBRO/2018	ESCALA: 1:7500	PRONÓIA: 01/09	
							ARQUIVO: DE-2012.016-PR-SJP-SES-RED.001=1			