



PERFIL DO INTERCEPTOR 01
PV62 ATÉ PV44
EXTENSÃO: 1.312,630m
ESCALA - HORIZONTAL 1/2.000
VERTICAL 1/200

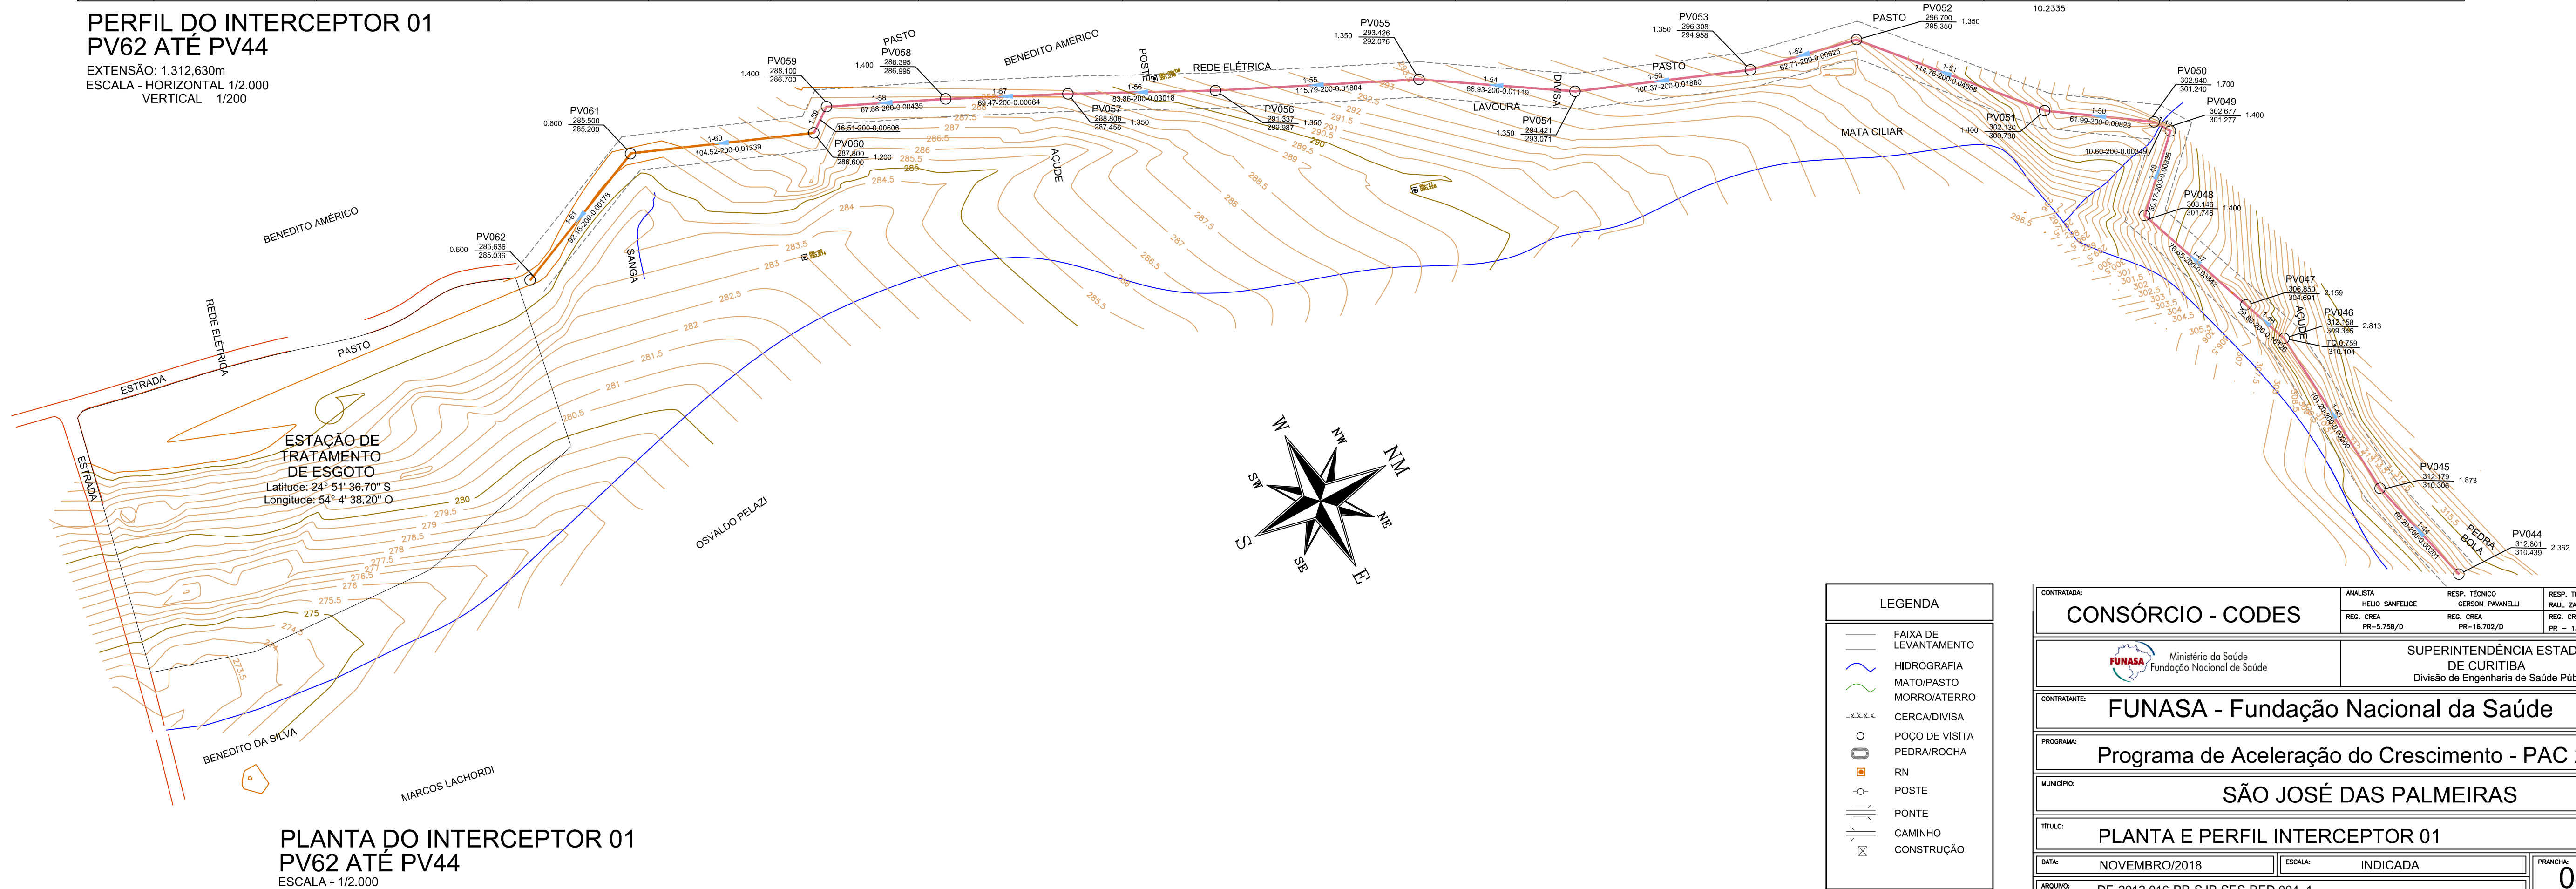

LEGENDA	
	FAIXA DE LEVANTAMENTO
	HIDROGRAFIA
	MATO/PASTO
	MORRO/ATERRO
	CERCA/DIVISA
	POÇO DE VISITA
	PEDRA/ROCHA
	RN
	POSTE
	PONTE
	CAMINHO
	CONSTRUÇÃO

CONTRATADA: CONSÓRCIO - CODES		ANALISTA: HELIO SANFELICE REG. CREA PR-5.758/D	RESP. TÉCNICO: GILSON PIANELLI REG. CREA PR-14.702/D	RESP. TÉCNICO: RAUL ZANELLA REG. CREA PR-136.205/D
 Ministério da Saúde Fundação Nacional da Saúde		SUPERINTENDÊNCIA ESTADUAL DE CURITIBA Divisão de Engenharia de Saúde Pública		
CONTRATANTE: FUNASA - Fundação Nacional da Saúde				
PROGRAMA: Programa de Aceleração do Crescimento - PAC 2				
MUNICÍPIO: SÃO JOSÉ DAS PALMEIRAS				
TÍTULO: PLANTA E PERFIL INTERCEPTOR 01				
DATA: NOVEMBRO/2018		ESCALA: INDICADA		PRONÓ: 04/09
ARQUIVO: DE-2012.016-PR-SJP-SES-RED.004=1				