

PERFIL DO INTERCEPTOR 01  
PV44 ATÉ PV05


EXTENSÃO: 1.527,310 m  
ESCALA - HORIZONTAL 1/2.000  
VERTICAL 1/200

LEGENDA

- FAIXA DE LEVANTAMENTO
- HIDROGRAFIA
- MATO/PASTO
- MORRO/ATERRO
- CERCA/DIVISA
- POÇO DE VISITA
- PEDRA/ROCHA
- RN
- POSTE
- PONTE
- CAMINHO
- CONSTRUÇÃO

PLANTA DO INTERCEPTOR 01  
PV044 ATÉ PV005

ESCALA - 1/2.000

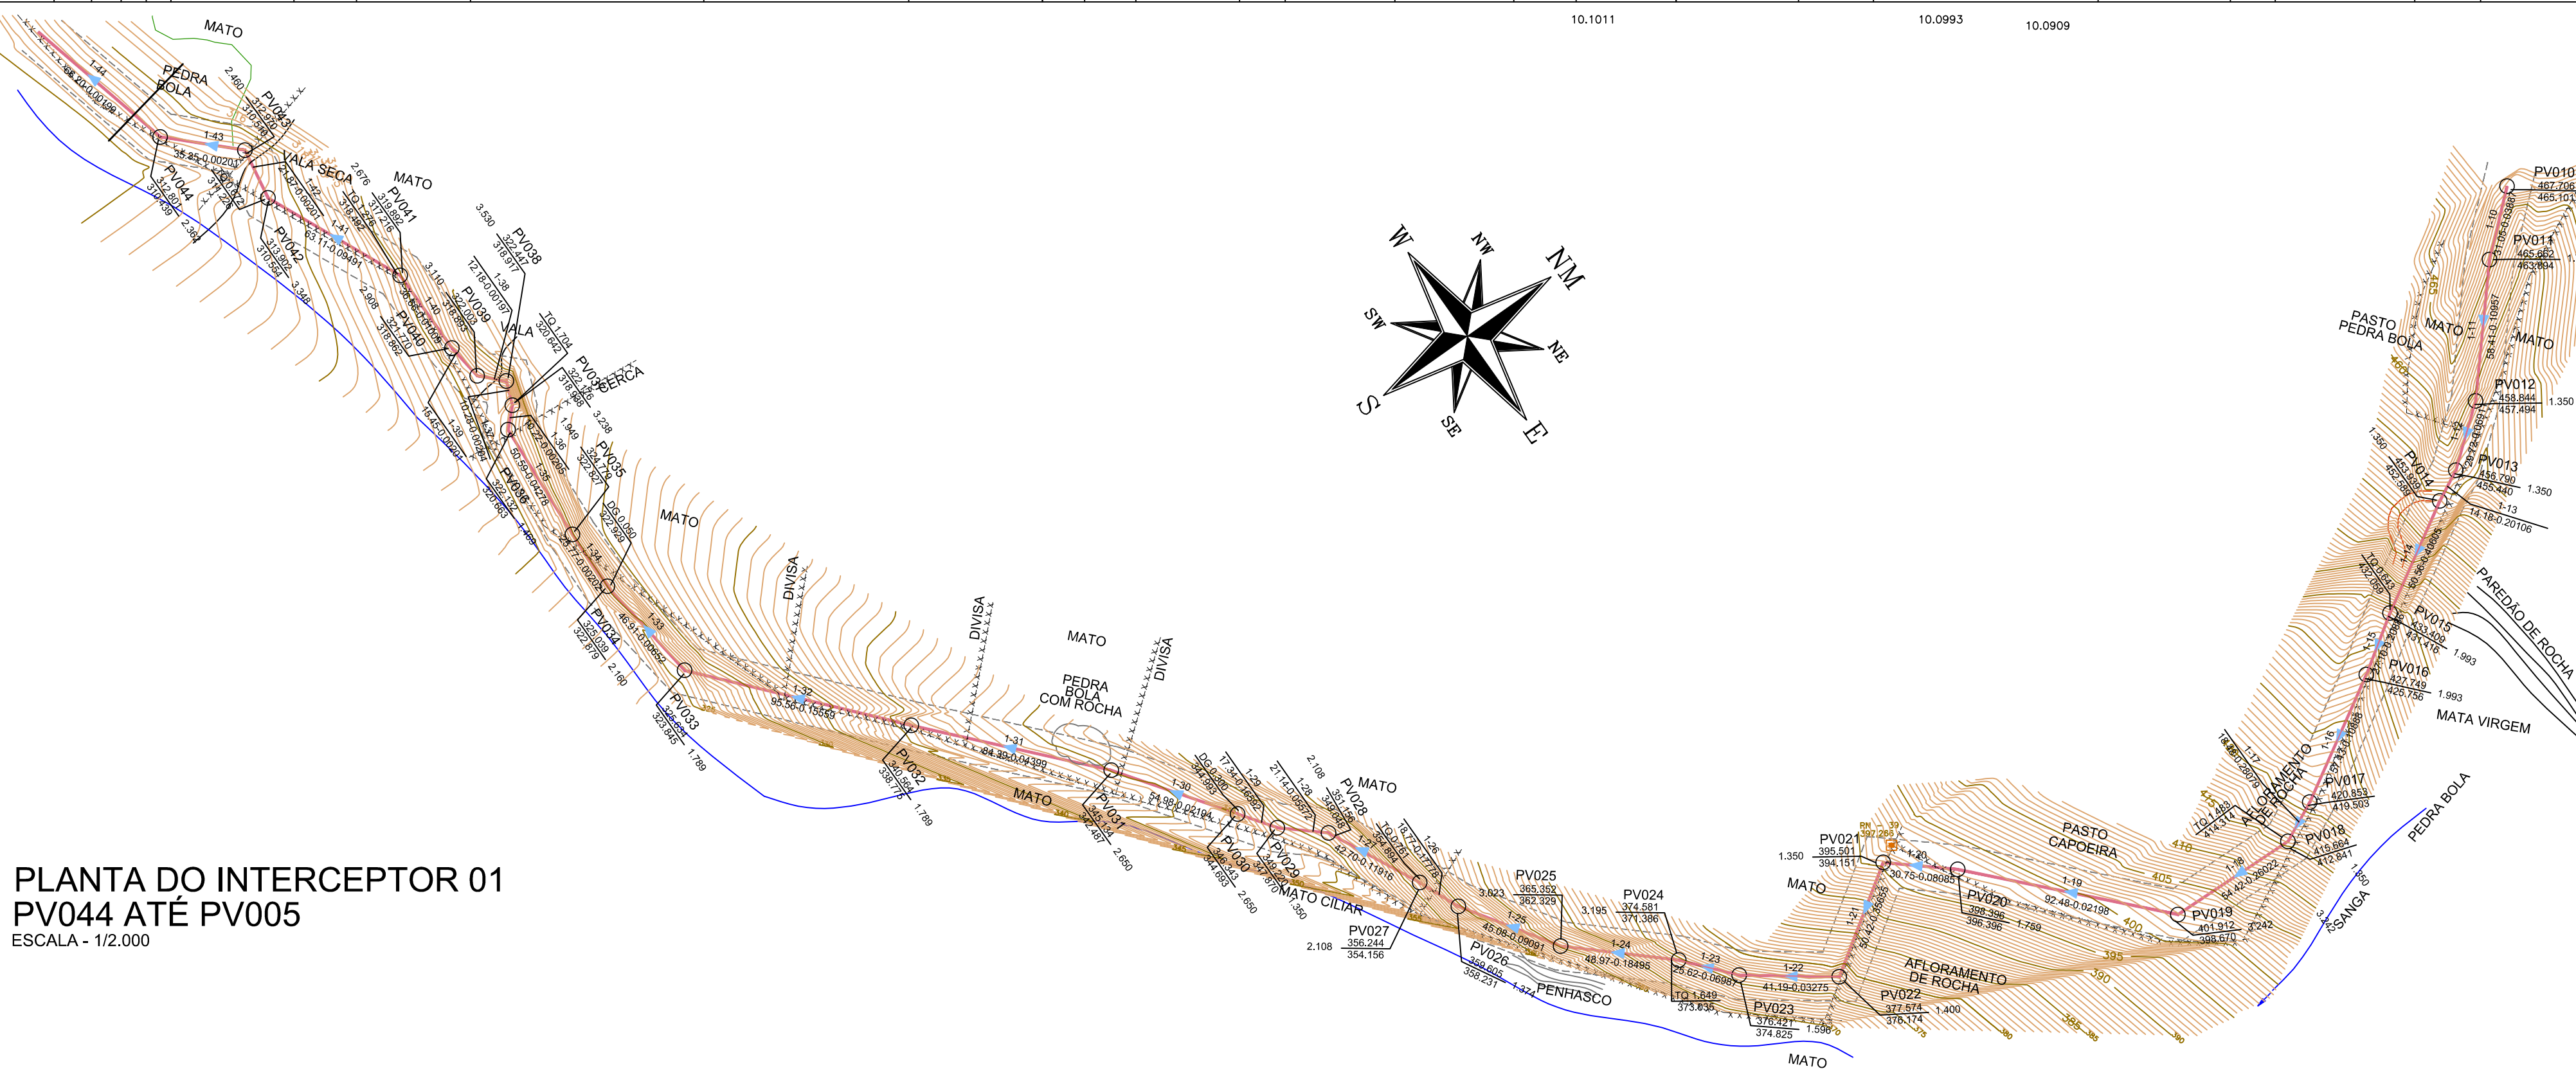

CONTRATADA	CONSÓRCIO - CODES		
ANALISTA	REG. CREA	RES. TÉCNICO	RES. TÉCNICO
REG. CREA	PR-5.758/D	REG. CREA	PR-14.702/D
FUNASA		SUPERINTENDÊNCIA ESTADUAL DE CURTIBA	
Ministério da Saúde		Divisão de Engenharia de Saúde Pública	
CONTRATANTE	FUNASA - Fundação Nacional da Saúde		
PROGRAMA	Programa de Aceleração do Crescimento - PAC 2		
MUNICÍPIO	SÃO JOSÉ DAS PALMEIRAS		
TÍTULO	PLANTA E PERFIL INTERCEPTOR 01		
DATA	OUTUBRO/2018	ESCALA	INDICADA
PROJETO	DE-2012.016-PR-SJP-SES-RED.005=1		
			05/09