


PERFIL DO COLETOR 04  
PV161 ATÉ PV137  
EXTENSÃO: 1.503,270 m  
ESCALA - HORIZONTAL 1/2.000  
VERTICAL 1/200

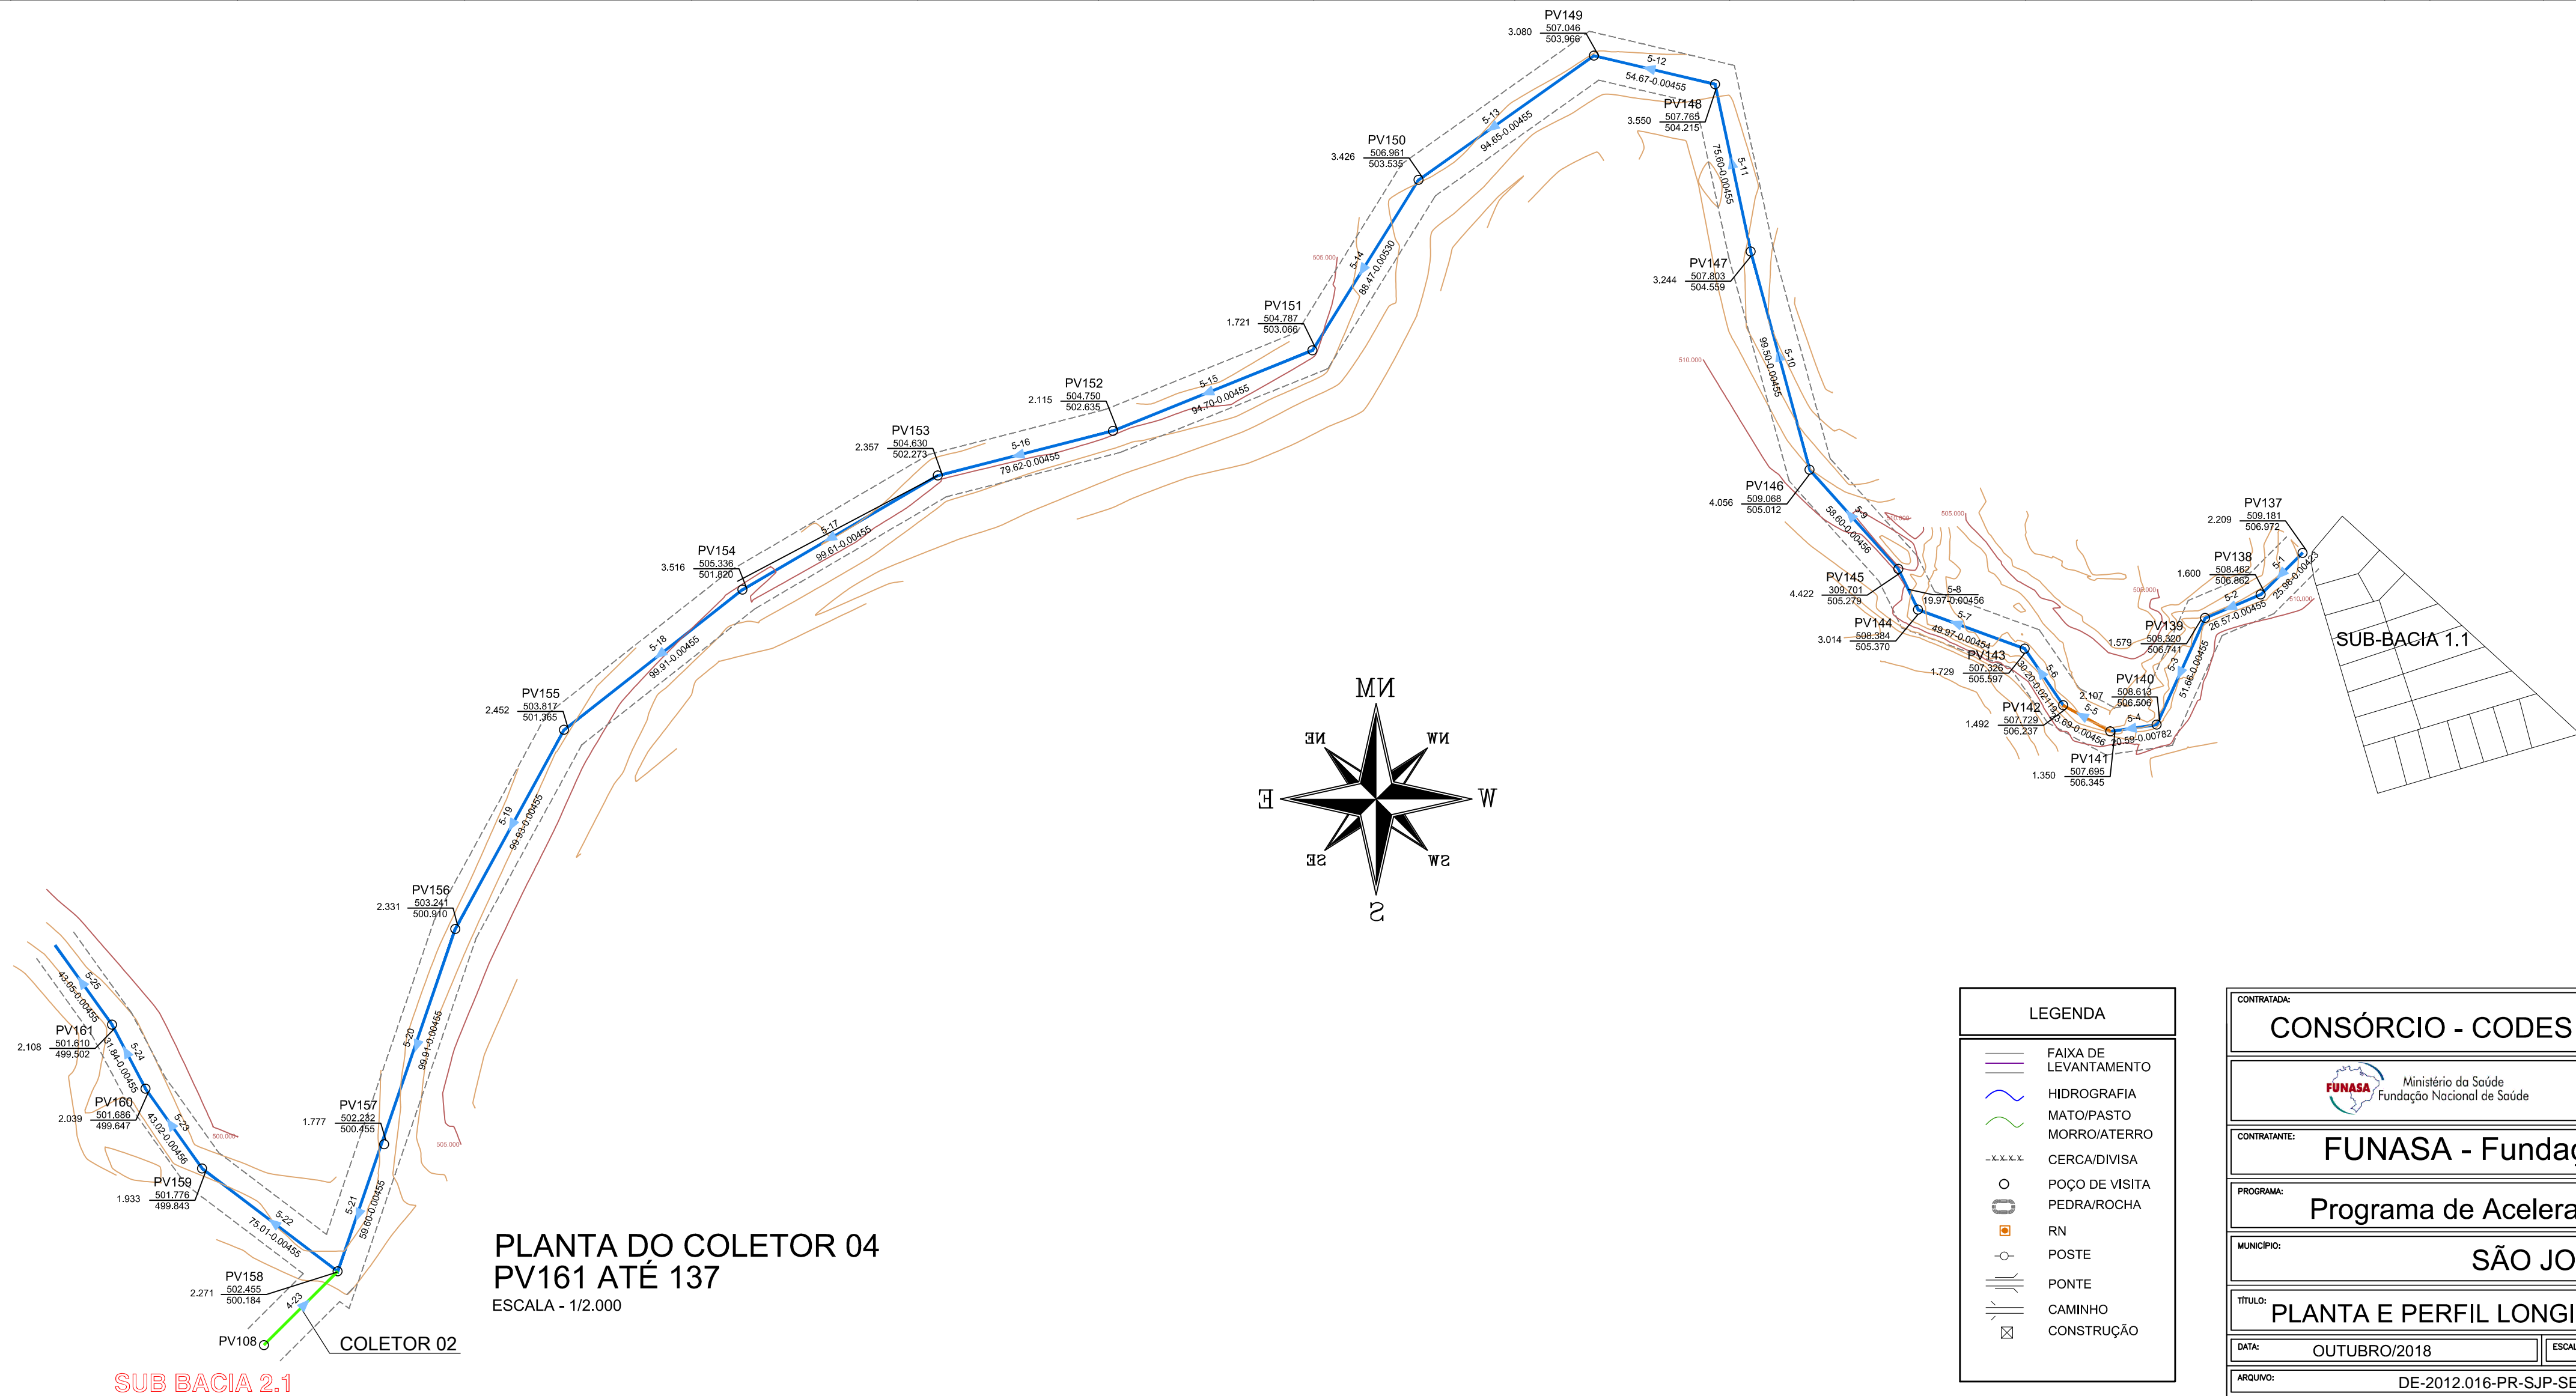

CONTRATADA	CONSORCIO - CODES	ANALISTA	HELIO SANFELICE	RESP. TECNICO	GERSON PIANELLI	RESP. TECNICO	PAUL ZANELLA
REG. CREA	PR-5.758/D	REG. CREA	PR-14.702/D	REG. CREA	PR-14.702/D	REG. CREA	PR-14.702/D
CONTRATANTE	FUNASA - Fundação Nacional da Saúde	PROGRAMA	Programa de Aceleração do Crescimento - PAC 2	MUNICIPIO	SÃO JOSÉ DAS PALMEIRAS	TITULO	PLANTA E PERFIL LONGITUDINAL DO COLETOR 04
DATA	OUTUBRO/2018	ESCALA	INDICADA	PRONÓSTICO	08/09		
ANEXO	DE-2012.016-PR-SJP-SES-RED.008=1						