


DIAGRAMA MULTIFILAR QDLF-2

NOTA:


QUADRO DE COMANDO, FABRICADO DE ACORDO NR-10, COM AS SEGUINTES CARACTERÍSTICAS:

- 1)CLASSE DE ISOLAMENTO: 1kV.
- 2)TENSÃO DE SERVIÇO: 220/127V.
- 3)INSTALAÇÃO: INTERNA, AUTO-SUSTENTÁVEL.
- 4)ESPESURA DA CHAPA DO QUADRO: 3mm DE ALUMÍNIO
- 5)MEDIDAS : CABE AO FABRICANTE DEFINIDAS COM EXATIDÃO
- 6)MEDIDAS ORIENTATIVAS  
-ALTURA: 800mm;  
-LARGURA: 800mm;  
-PROFUNDIDADE: 250mm.
- 7)PINTURA ELETRÓSTATICA A PÓ POLIESTER NA ESPESURA DE 80 MICRA, MAIS POLIURETANO LÍQUIDO NA ESPESURA DE 45 MICRA.
- 8)COR DA PINTURA: CINZA MUNSSELL N6,5.
- 9)COTAS EM MILÍMETROS.
- 10)BARRAMENTO ESTANHADO E ISOLADO COM PLACA DE ACRÍLICO FIXADA EM SUPORTE.
- 11)TODOS OS COMPONENTES COM SISTEMA DE FIXAÇÃO EM TRILHO, DEVERÃO SER INSTALADOS EM TRILHO DE ALUMÍNIO PADRÃO DIN, ADEQUADO AOS COMPONENTES.
- 12)AS CANALETAS PLÁSTICAS DEVERÃO SER DE PVC RÍGIDO, DE PLÁSTICO NÃO RECICLADO, TEMPERATURA DE TRABALHO DE -20°C A +50°C, MATERIAL AUTO-EXTINGÜÍVEL (UL94-V0), COR CINZA, REF. HELLERMANN.
- 13)SERÁ INSTALADA, NA PARTE FRONTAL E EXTERNA DO QUADRO, UMA PLACA DE AVISO EM ALUMÍNIO CONFORME DETALHE "A".

### DETALHE "A"

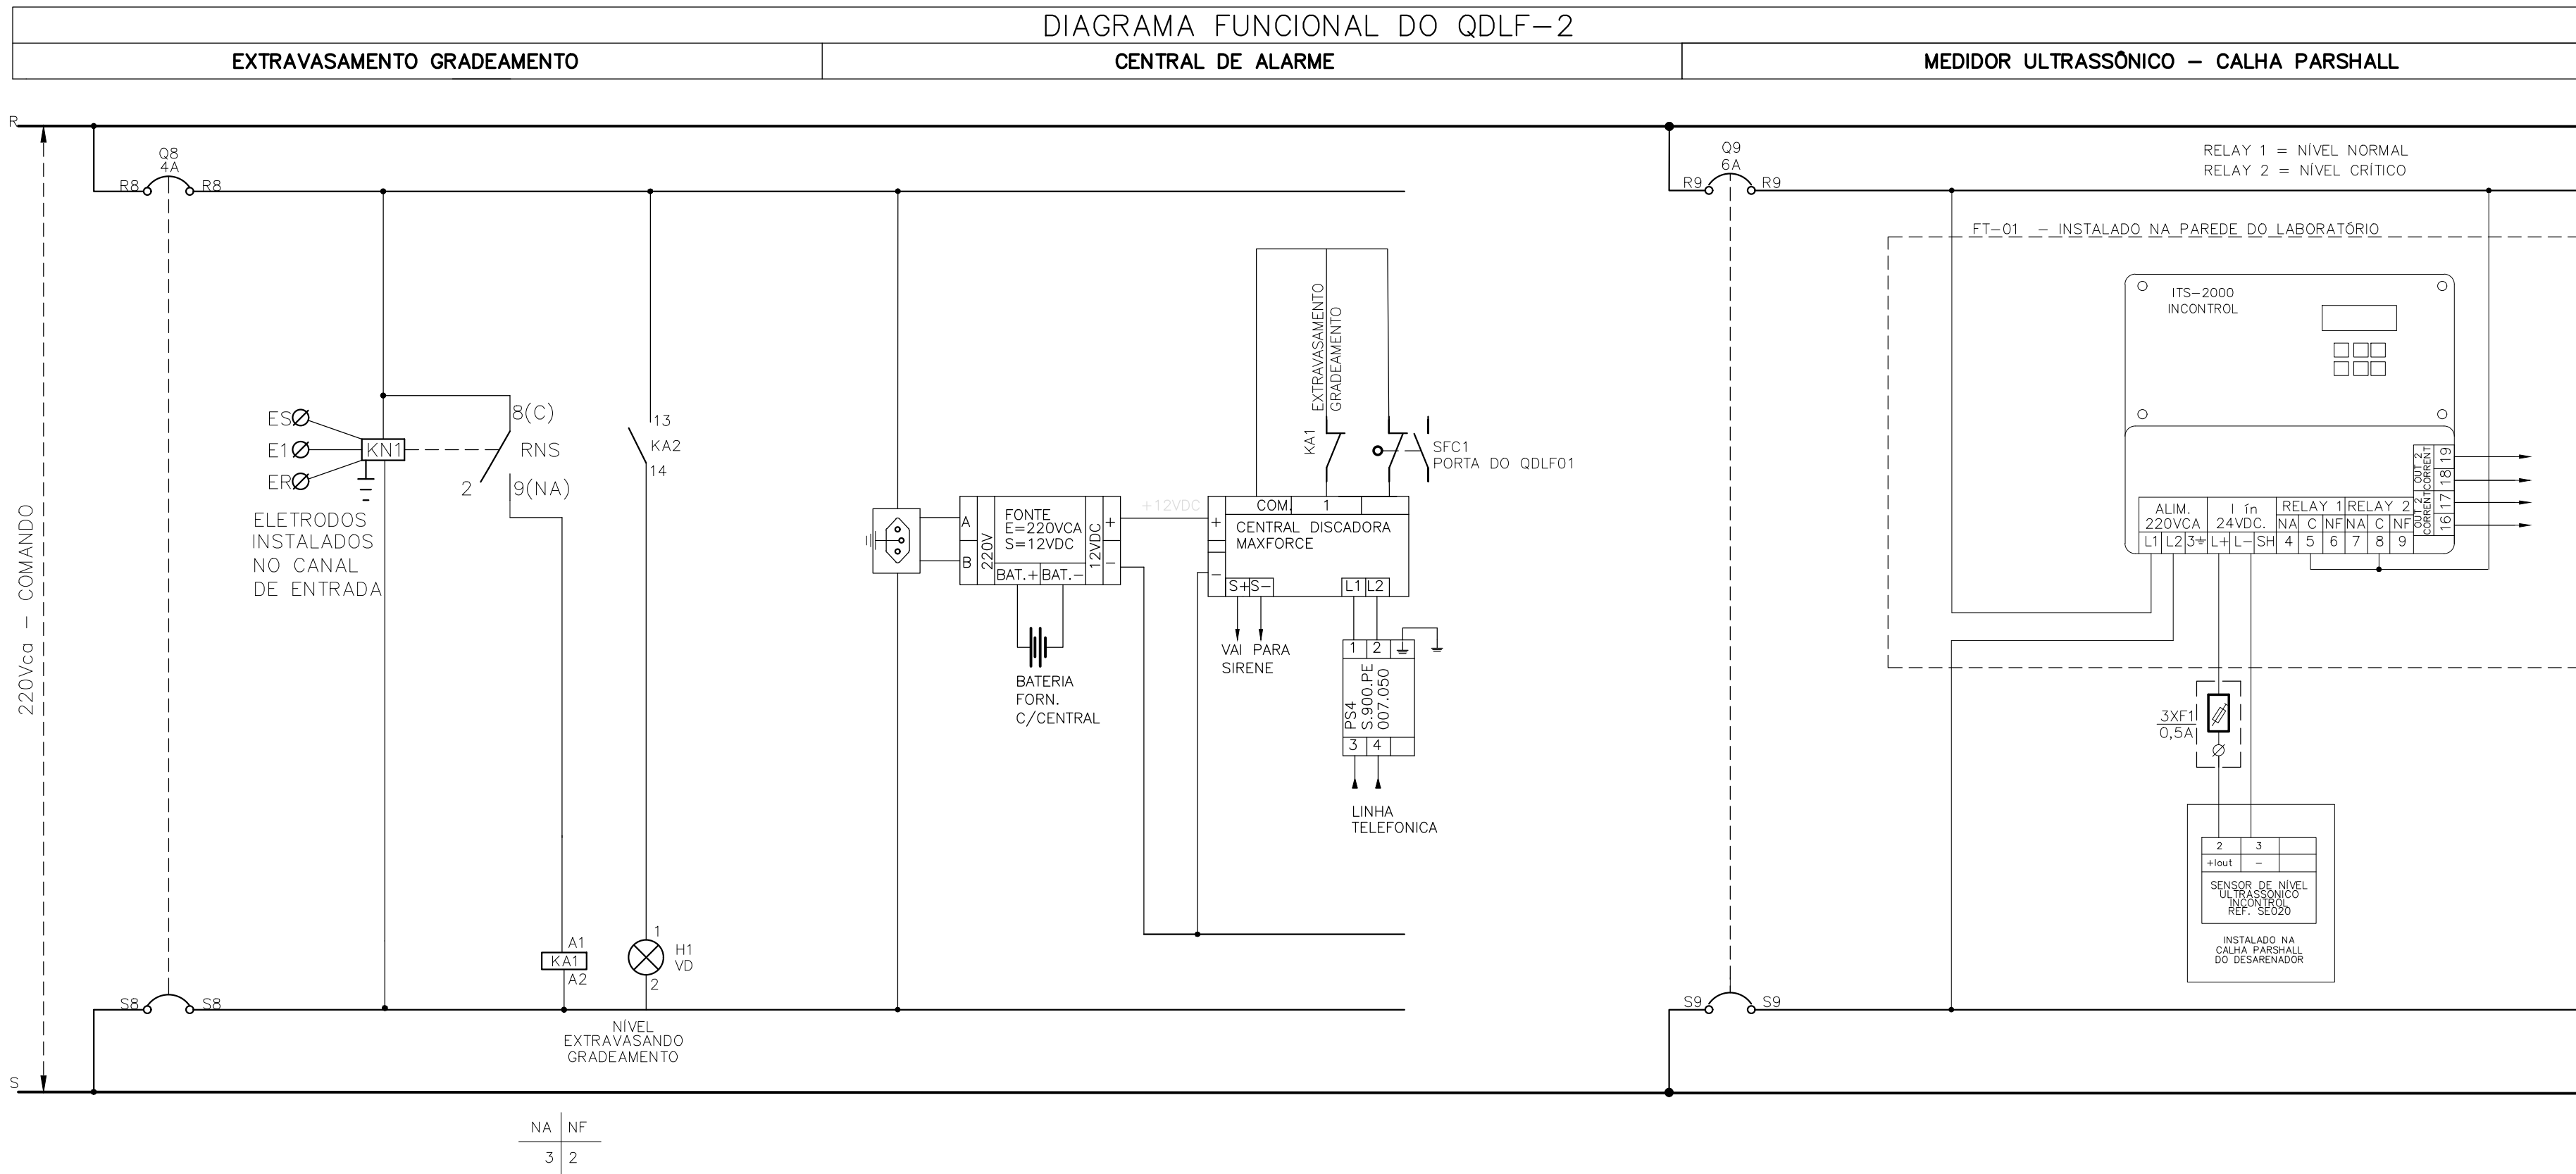

01		CONTATO CONTATOR NA e NF
02		BOTÃO DE IMPULSO NA e NF
03		FIM DE CURSO NA e NF
04		LÂMPADA DE SINALIZAÇÃO COM IDENTIFICAÇÃO DO TIPO E COR
05		DERIVAÇÃO
06		CONEXÃO DE CONDUTORES
07		DISJUNTOR TERMOMAGNETICO FIXO
08		BOBINA CONTATOR E RELÉ
09		PROTECTOR DE SURTOS
10		BORNE FUSÍVEL 3A
11		RELÉ DE NÍVEL COM ELETRODOS

CONTRATADA:		CONTRATO Nº	
<b>CONSÓRCIO - CODES</b>		RESP. TEC.: RUBENS HARUAKO HORITA	
		REG. CREA: PR-20.0830 - ENGENHEIRO ELETRICISTA	
 <b>Ministério da Saúde</b> Fundação Nacional de Saúde		<b>SUPERINTENDÊNCIA ESTADUAL DO PARANÁ</b> Divisão de Engenharia de Saúde Pública	
CONTRATANTE:			
<b>FUNASA - Fundação Nacional da Saúde</b>			
PROGRAMA:			
<b>Programa de Aceleração do Crescimento - PAC 2</b>			
MUNICÍPIO:			
<b>SÃO JOSÉ DAS PALMEIRAS - PR</b>			
TÍTULO:			
<b>PROJETO ELÉTRICO E AUTOMAÇÃO ETE- DIAGRAMA MULTIFILAR QDLF-02</b>			
DATA:		ESCALA:	INDICADA
ABRIL / 2019			
PRONCHA:		03/02/07	
ARQUIVO: 03-SES-SJ-PALMEIRAS-ETE-DE-DIAGRAMA-MULTIFILAR.dwg			